


L'UBOVEC

ÚZEMNÝ PLÁN OBCE
ZMENY A DOPLNKY Č.1

SCHÉMA VEREJNOPROSPEŠNÝCH STAVIEB

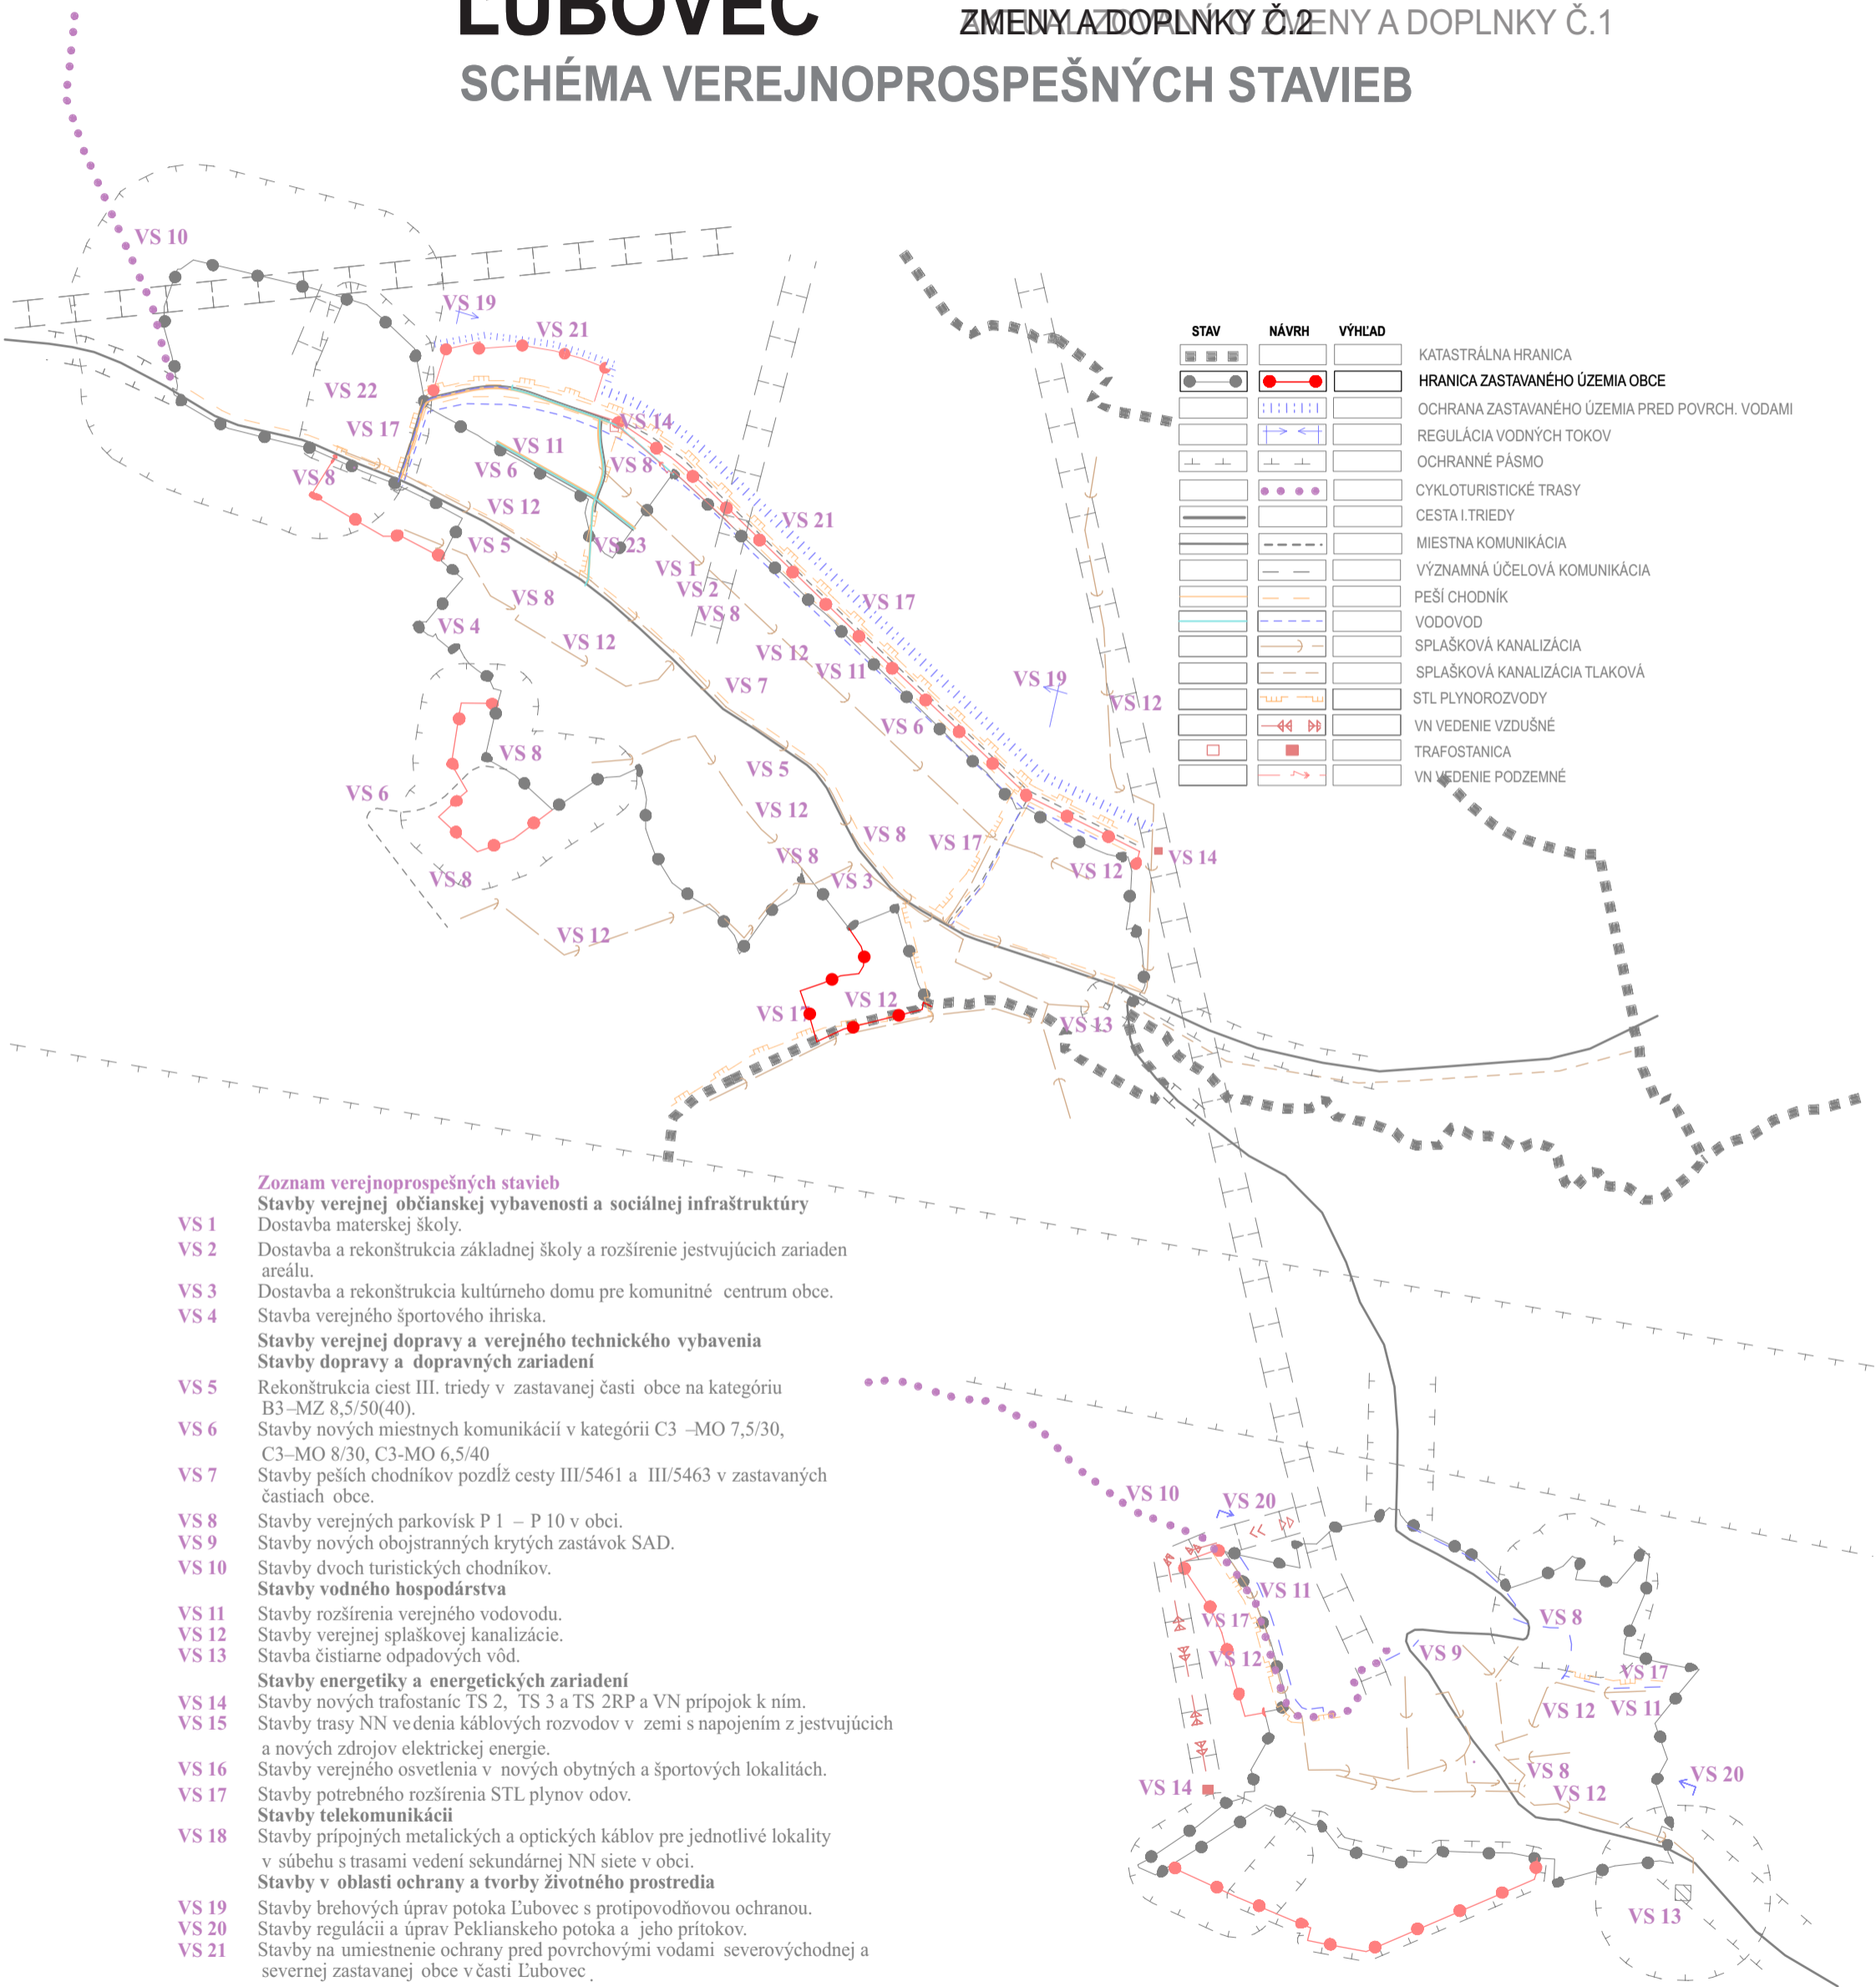

Zoznam verejnoprospešných stavieb

Stavby verejnej občianskej vybavenosti a sociálnej infraštruktúry

- VS 1 Dostavba materskej školy.
- VS 2 Dostavba a rekonštrukcia základnej školy a rozšírenie jestvujúcich zariadení areálu.
- VS 3 Dostavba a rekonštrukcia kultúrneho domu pre komunitné centrum obce.
- VS 4 Stavba verejného športového ihriska.

Stavby verejnej dopravy a verejného technického vybavenia

Stavby dopravy a dopravných zariadení

- VS 5 Rekonštrukcia ciest III. triedy v zastavanej časti obce na kategóriu B3-MZ 8,5/50(40).
- VS 6 Stavby nových miestnych komunikácií v kategórii C3-MO 7,5/30, C3-MO 8/30, C3-MO 6,5/40
- VS 7 Stavby peších chodníkov pozdĺž cesty III/5461 a III/5463 v zastavaných častiach obce.
- VS 8 Stavby verejných parkovísk P 1 – P 10 v obci.
- VS 9 Stavby nových obojstranných krytých zastávok SAD.
- VS 10 Stavby dvoch turistických chodníkov.

Stavby vodného hospodárstva

- VS 11 Stavby rozšírenia verejného vodovodu.
- VS 12 Stavby verejnej splaškovej kanalizácie.
- VS 13 Stavba čistiarnie odpadových vôd.

Stavby energetiky a energetických zariadení

- VS 14 Stavby nových trafostaníc TS 2, TS 3 a TS 2RP a VN prípojk k nim.
- VS 15 Stavby trasy NN vedenia káblových rozvodov v zemi s napojením z jestvujúcich a nových zdrojov elektrickej energie.
- VS 16 Stavby verejného osvetlenia v nových obytných a športových lokalitách.
- VS 17 Stavby potrebného rozšírenia STL plynov odov.

Stavby telekomunikácií

- VS 18 Stavby prípojných metalických a optických káblov pre jednotlivé lokality v súbehu s trasami vedení sekundárnej NN siete v obci.

Stavby v oblasti ochrany a tvorby životného prostredia

- VS 19 Stavby brehových úprav potoka L'ubovec s protipovodňovou ochranou.
- VS 20 Stavby regulácií a úprav Peklianskeho potoka a jeho prítokov.
- VS 21 Stavby na umiestnenie ochrany pred povrchovými vodami severovýchodnej a severnej zastavanej obce v časti L'ubovec.
- VS 22 Stavba na kompostovanie organického odpadu na hospodárskom dvore.
- VS 23 Stavby peších chodníkov