


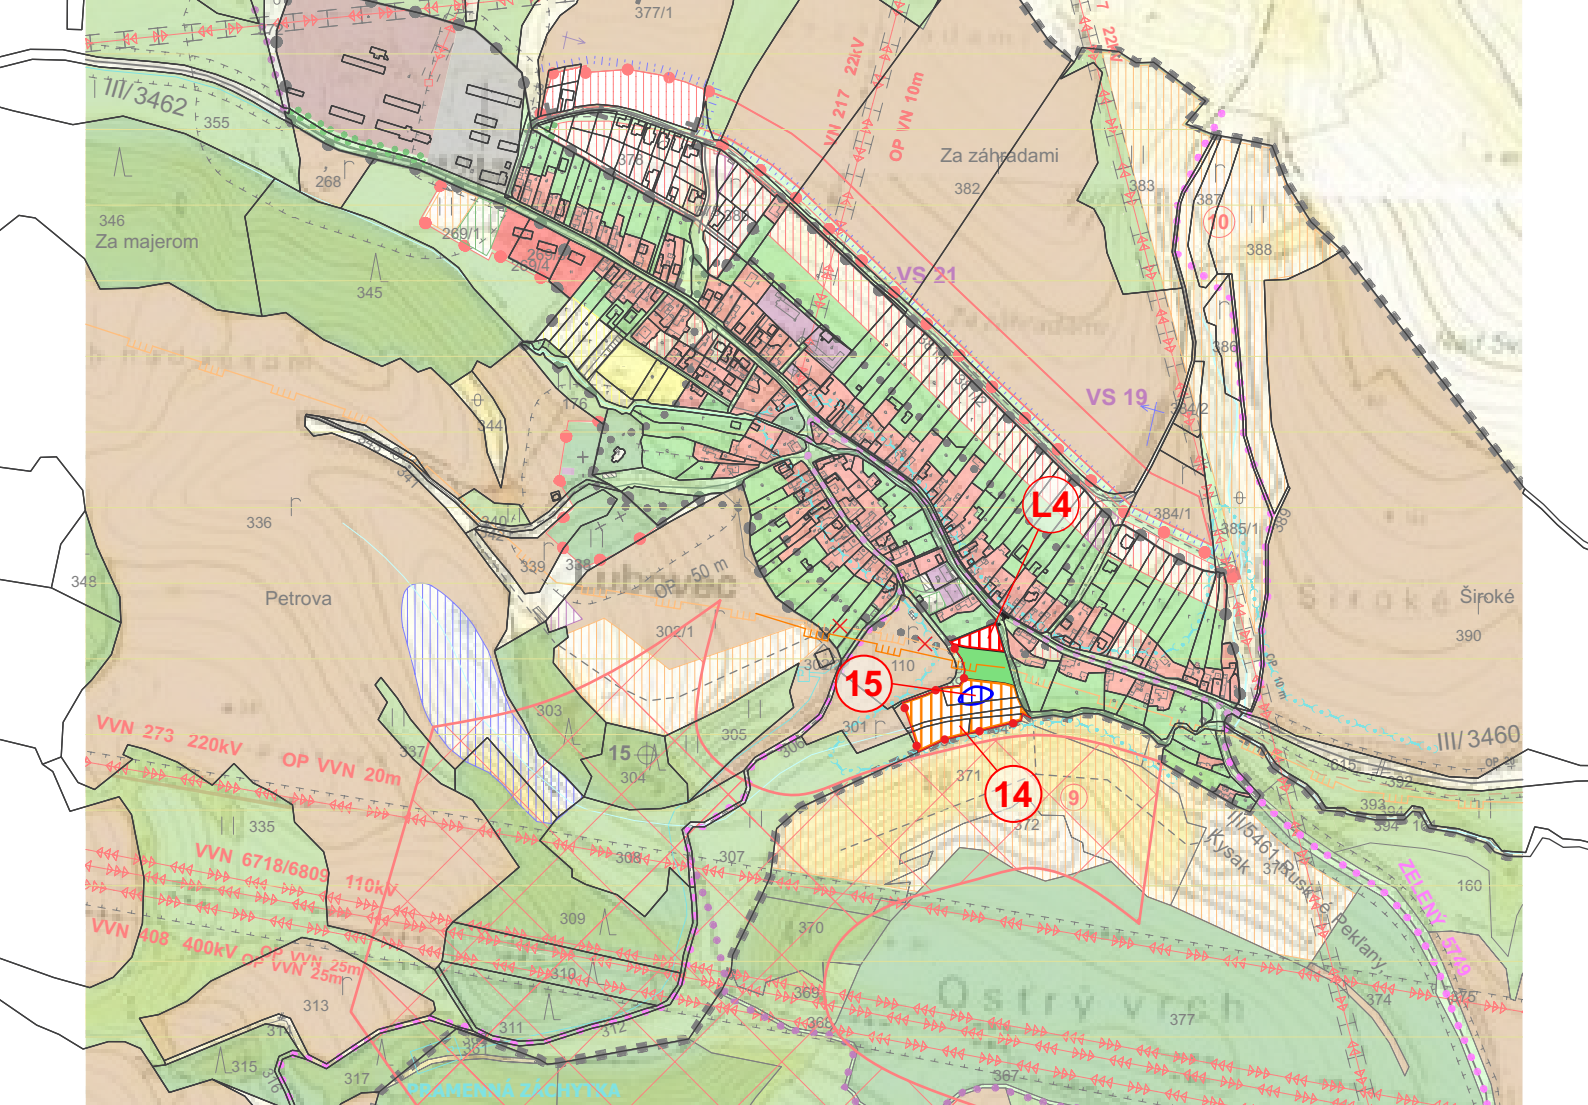


LEGENDA:

STAV



NÁVRH

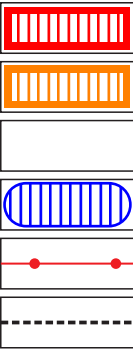

- PLOCHA RODINNÝCH DOMOV
- PLOCHA REKREÁCIE A CESTOVNÉHO RUCHU
- ZELEŇ RODINNÝCH DOMOV
- VODNÉ TOKY A PLOCHY
- HRANICA ZASTAVANÉHO ÚZEMIA
- MIESTNA KOMUNIKÁCIA

NÁVRH:

- L4 - Lokalita rodinných domov
14. - Rekreačný areál
15. - Rybník

- X X X ZRUŠENÉ
- VTL PLYNOVOD


Schvaľovacia doložka:

Označenie schvaľovacieho orgánu: Obecné zastupiteľstvo v Lúbovci

Číslo uznesenia a dátum schválenia: 75/11/2024 zo dňa 04.06.2024

Číslo VZN obce, ktorým sa vyhlasuje záväzná časť ZaD č.2 ÚPN O : 1/2024

Oprávnená osoba: Mgr. Jozefína Štofanová v.r., starostka obce

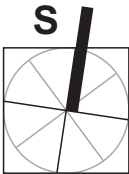

OBJEDNÁVATEĽ	Obec Lúbovec	SPRACOVATEĽ: Invest Leasing s.r.o. Duchnovičovo námestie 1 080 01 Prešov	
HLAVNÝ RIEŠITEĽ	Ing.arch. Jozef Kužma AA	DÁTUM	06/2024
OBSAH VÝKRESU	Komplexný výkres priestorového usporiadania a funkčného využitia územia s vyznačenou záväznou časťou riešenia a verejnoprospešnými stavbami	MIERKA	1:10000
NÁZOV AKCIE	LÚBOVEC - ÚZEMNÝ PLÁN OBCE ZMENY A DOPLNKY č.2 - ČISTOPIS	ČÍSLO VÝKRESU	2