


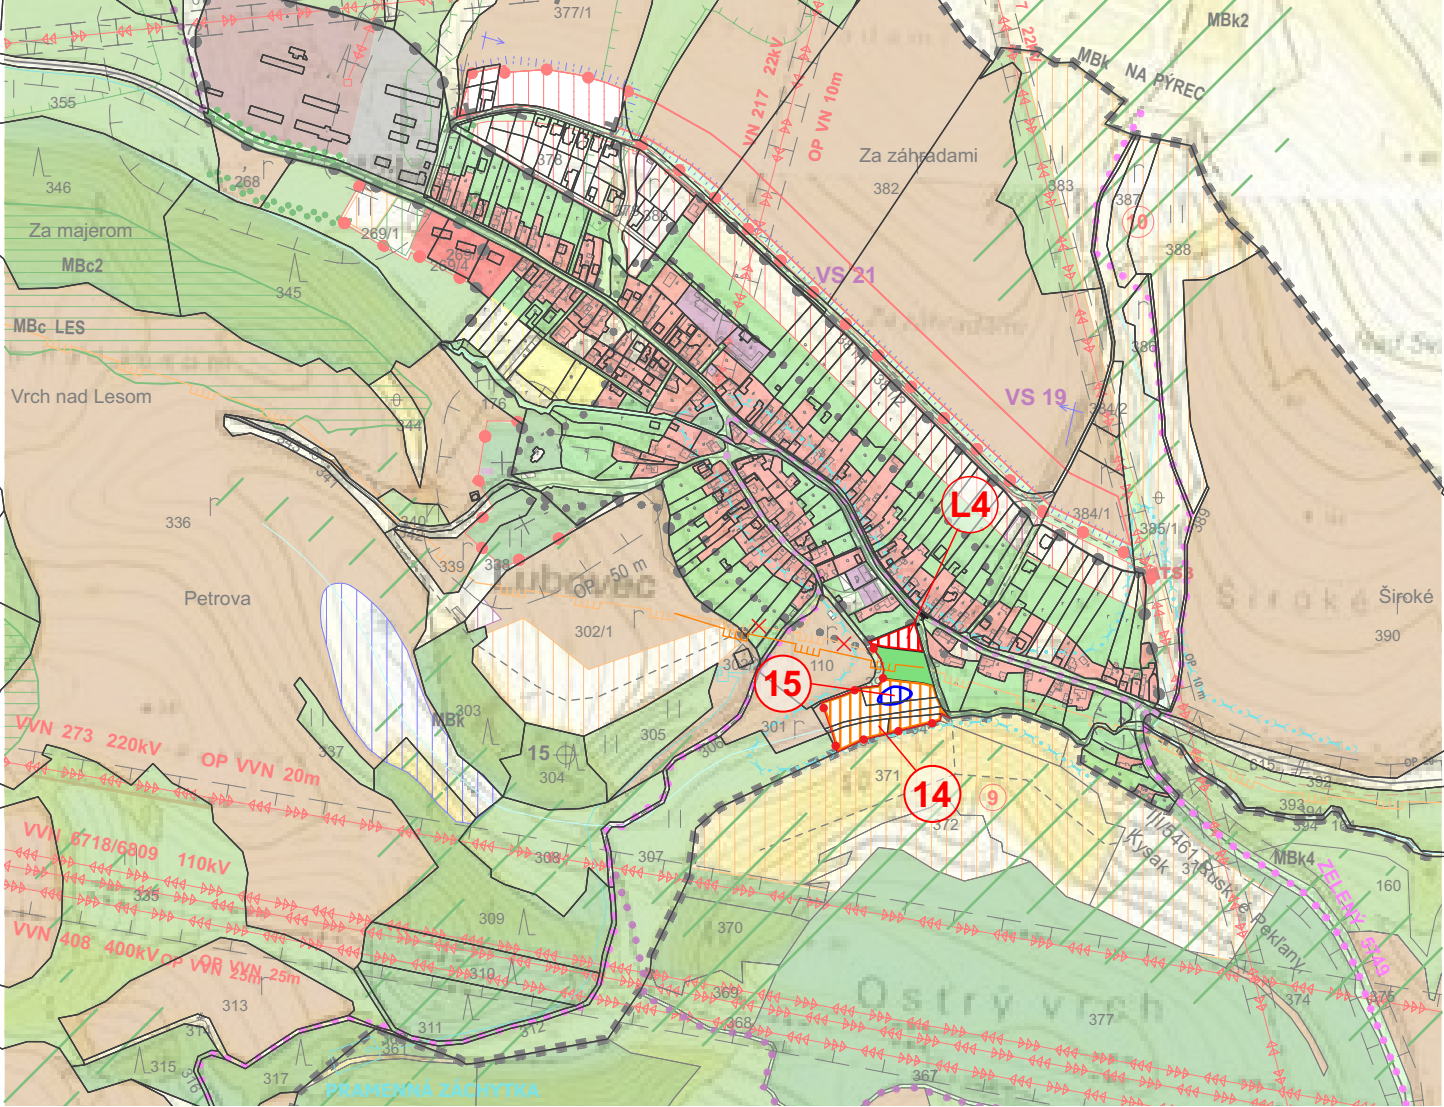

LEGENDA:

STAV	NÁVRH	
		PLOCHA RODINNÝCH DOMOV
		PLOCHA REKREÁCIE A CESTOVNÉHO RUCHU
		ZELEŇ RODINNÝCH DOMOV
		VODNÉ TOKY A PLOCHY
		HRANICA ZASTAVANÉHO ÚZEMIA
		MIESTNA KOMUNIKÁCIA

NÁVRH:

L4 - Lokalita rodinných domov

14. - Rekreačný areál


15. - Rybník

ZRUŠENÉ

VTL PLYNOVOD

Schvaľovacia doložka:

Označenie schvaľovacieho orgánu: Obecné zastupiteľstvo v Lúbovci
Číslo uznesenia a dátum schválenia: 75/11/2024 zo dňa 04.06.2024
Číslo VZN obce, ktorým sa vyhlasuje záväzná časť ZaD č.2 ÚPN O : 1/2024
Oprávnená osoba: Mgr. Jozefína Štofanová v.r., starostka obce

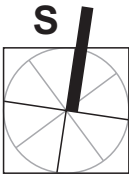

OBJEDNÁVATEĽ	Obec Lúbovec	SPRACOVATEĽ: Invest Leasing s.r.o. Duchnovičovo námestie 1 080 01 Prešov	
HLAVNÝ RIEŠITEĽ	Ing.arch. Jozef Kužma AA	DÁTUM	06/2024
OBSAH VÝKRESU	Výkres ochrany prírody a prvkov krajiny vrátane prvkov ÚSES	MIERKA	1:10000
NÁZOV AKCIE	LÚBOVEC - ÚZEMNÝ PLÁN OBCE ZMENY A DOPLNKY č.2 - ČISTOPIS	ČÍSLO VÝKRESU	6