



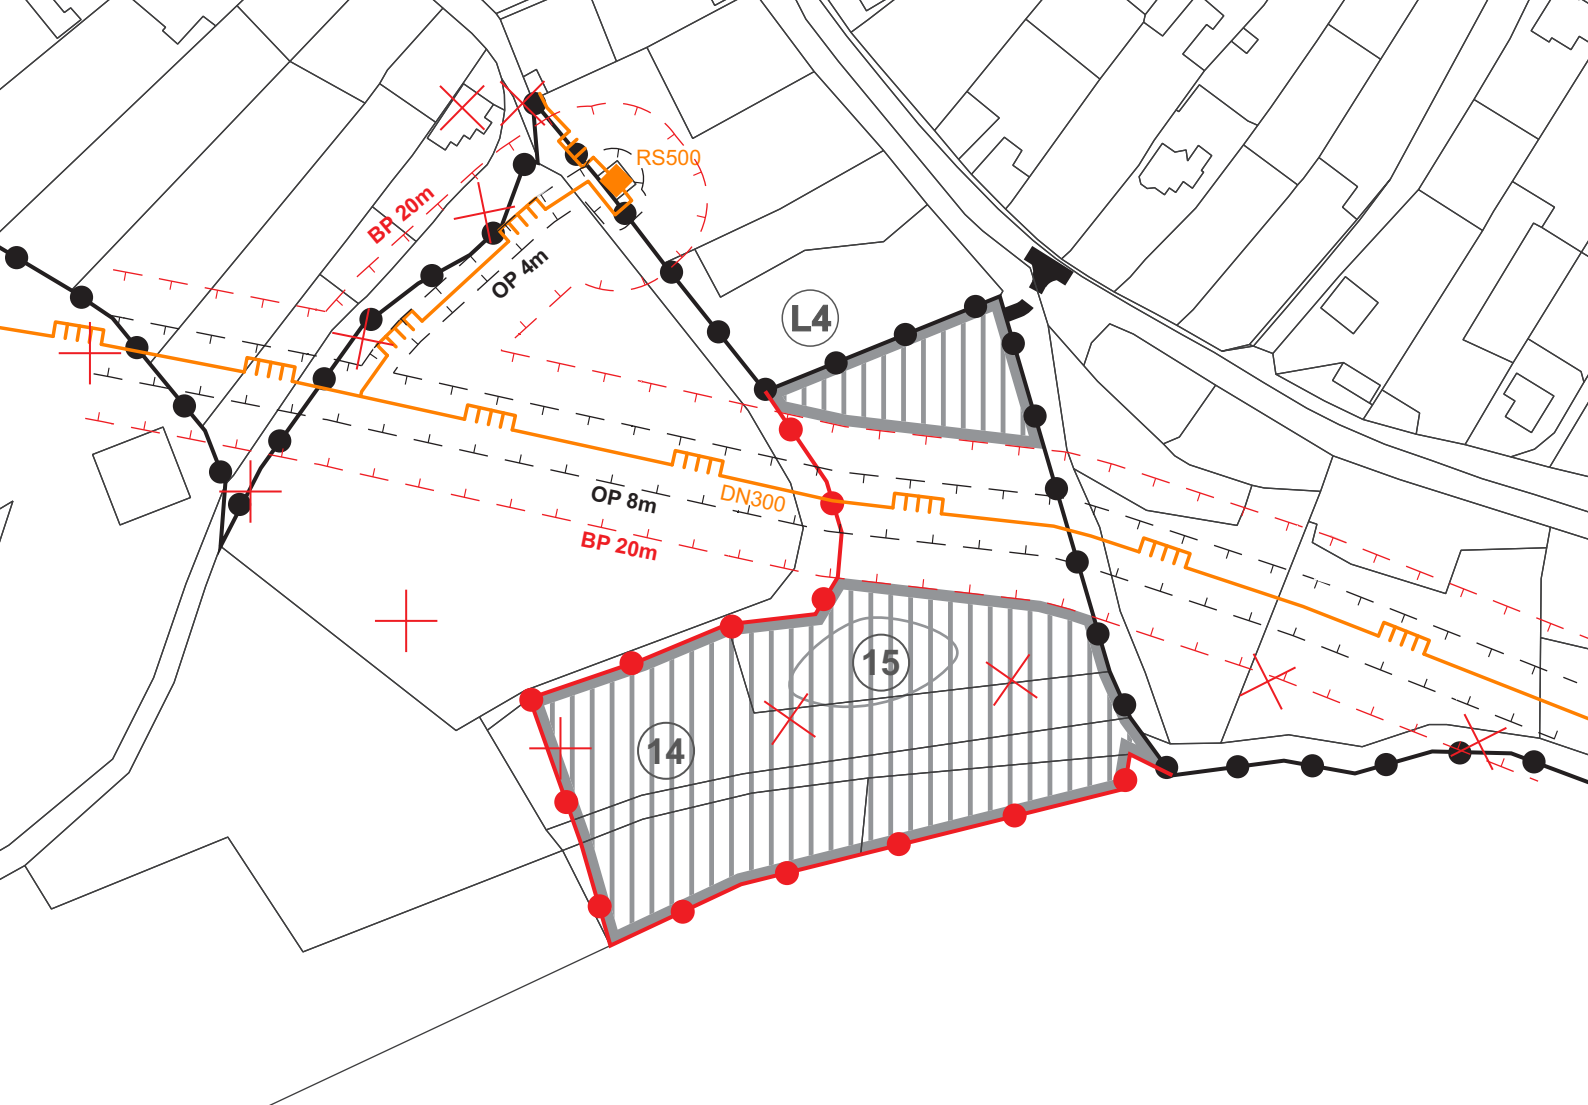


LEGENDA:

STAV

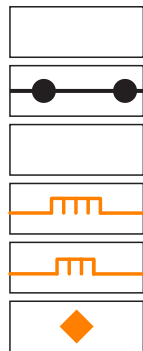

NÁVRH

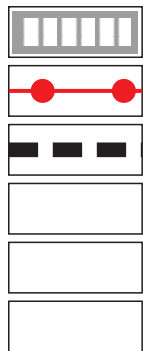

FUNKČNÁ PLOCHA

HRANICA ZASTAVANÉHO ÚZEMIA

MIESTNA KOMUNIKÁCIA

VTL PLYNOVOD

STL PLYNOVOD

PLYNOZARIADENIA

NÁVRH:


L4 - Lokalita rodinných domov

14. - Rekreačný areál

15. - Rybník



ZRUŠENÉ

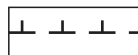

OCHRANNÉ PÁSMO VTL PLYNOVODU



BEZPEČNOSTNÉ PÁSMO VTL PLYNOVODU


Schvaľovacia doložka:

Označenie schvaľovacieho orgánu: Obecné zastupiteľstvo v Ľubovci

Číslo uznesenia a dátum schválenia: 75/11/2024 zo dňa 04.06.2024

Číslo VZN obce, ktorým sa vyhlasuje záväzná časť ZaD č.2 ÚPN O : 1/2024

Oprávnená osoba: Mgr. Jozefína Štofanová v.r., starostka obce

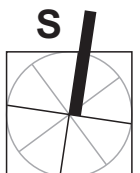

OBJEDNÁVATEĽ	Obec Ľubovec	SPRACOVATEĽ: Invest Leasing s.r.o. Duchnovičovo námestie 1 080 01 Prešov	
HLAVNÝ RIEŠITEĽ	Ing.arch. Jozef Kužma AA	DÁTUM	06/2024
OBSAH VÝKRESU	Výkres riešenia verejného technického vybavenia - energetika, telekomunikácie	MIERKA	1:2000
NÁZOV AKCIE	ĽUBOVEC - ÚZEMNÝ PLÁN OBCE ZMENY A DOPLNKY č.2 - ČISTOPIS	ČÍSLO VÝKRESU	5