


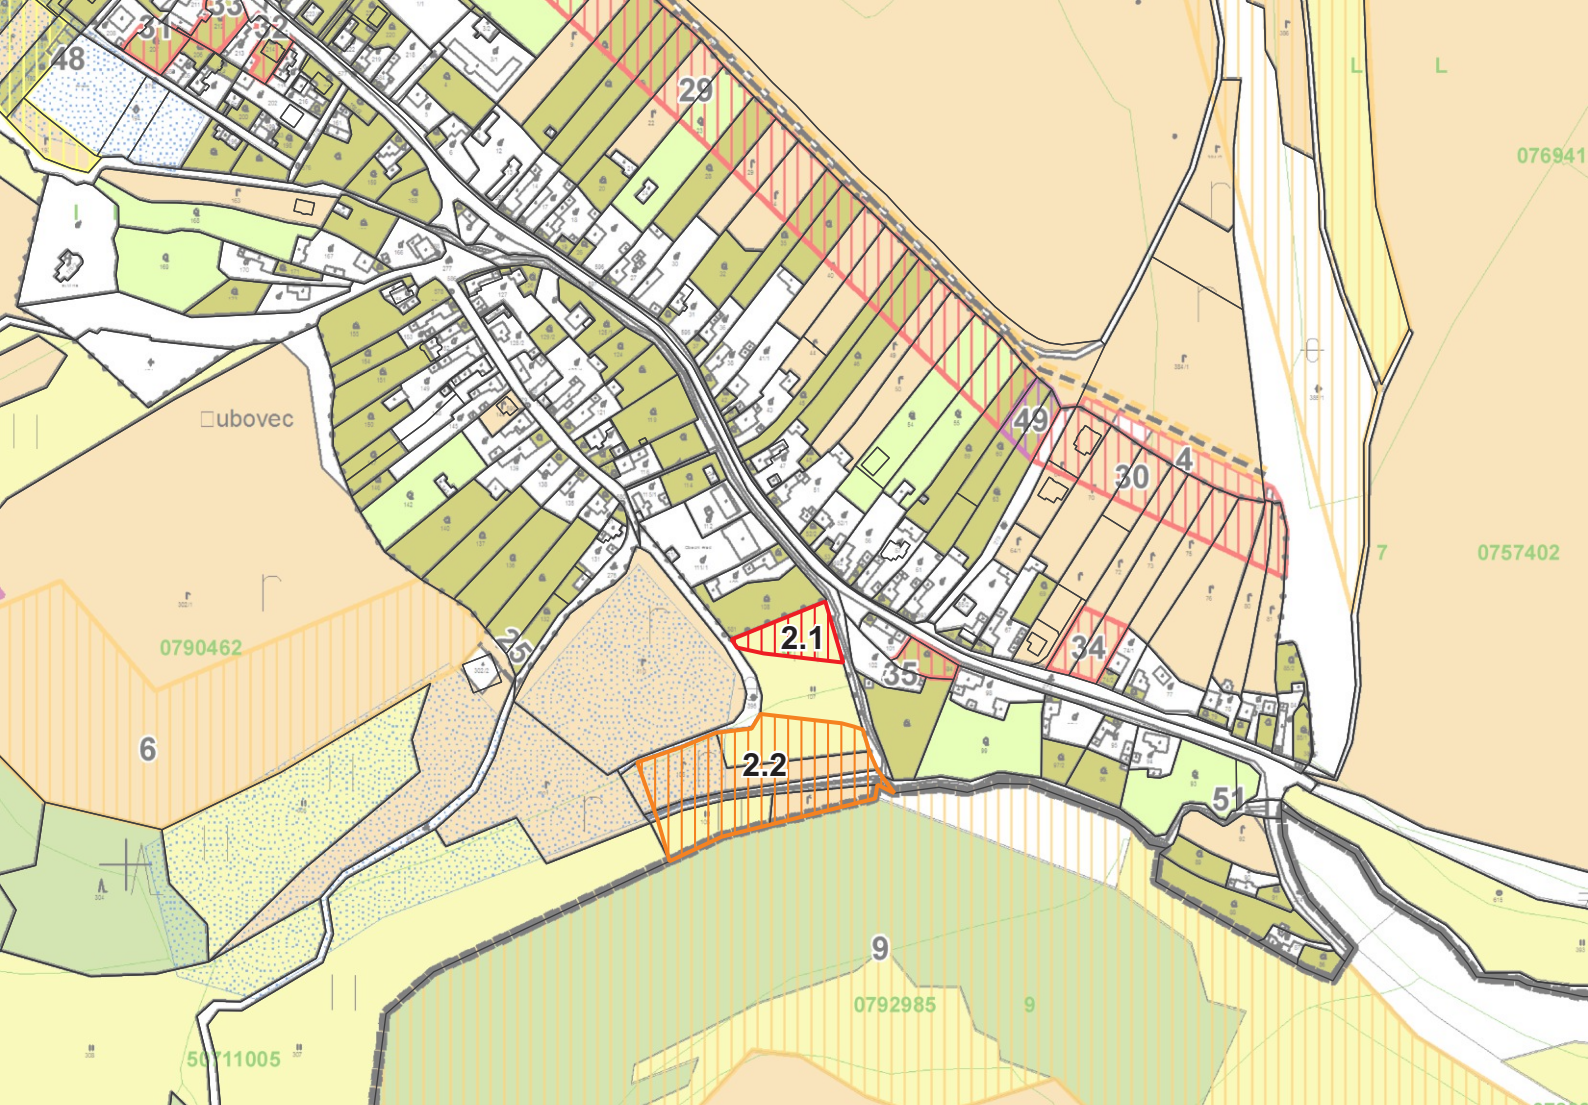

LEGENDA:

STAV

NÁVRH



LOKALITA ZÁBERU POĽNOHOSPODÁRSKEJ PÔDY - PLOCHA RODINNÝCH DOMOV



LOKALITA ZÁBERU POĽNOHOSPODÁRSKEJ PÔDY - PLOCHA CESTOVNÉHO RUCHU A REKREÁCIE


Schvaľovacia doložka:

Označenie schvaľovacieho orgánu: Obecné zastupiteľstvo v L'ubovci

Číslo uznesenia a dátum schválenia: 75/11/2024 zo dňa 04.06.2024

Číslo VZN obce, ktorým sa vyhlasuje záväzná časť ZaD č.2 ÚPN O : 1/2024

Oprávnená osoba: Mgr. Jozefína Štofanová v.r., starostka obce

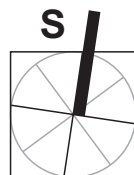

OBJEDNÁVATEĽ	Obec L'ubovec	SPRACOVATEĽ: Invest Leasing s.r.o. Duchnovičovo námestie 1 080 01 Prešov	
HLAVNÝ RIEŠITEĽ	Ing.arch. Jozef Kužma AA	DÁTUM	06/2024
OBSAH VÝKRESU	Výkres perspektívneho použitia poľnohospodárskeho pôdneho fondu a lesného pôdneho fondu na nepoľnohospodárske účely	MIERKA	1:5000
NÁZOV AKCIE	L'UBOVEC - ÚZEMNÝ PLÁN OBCE ZMENY A DOPLNKY č.2 - ČISTOPIS	ČÍSLO VÝKRESU	7