



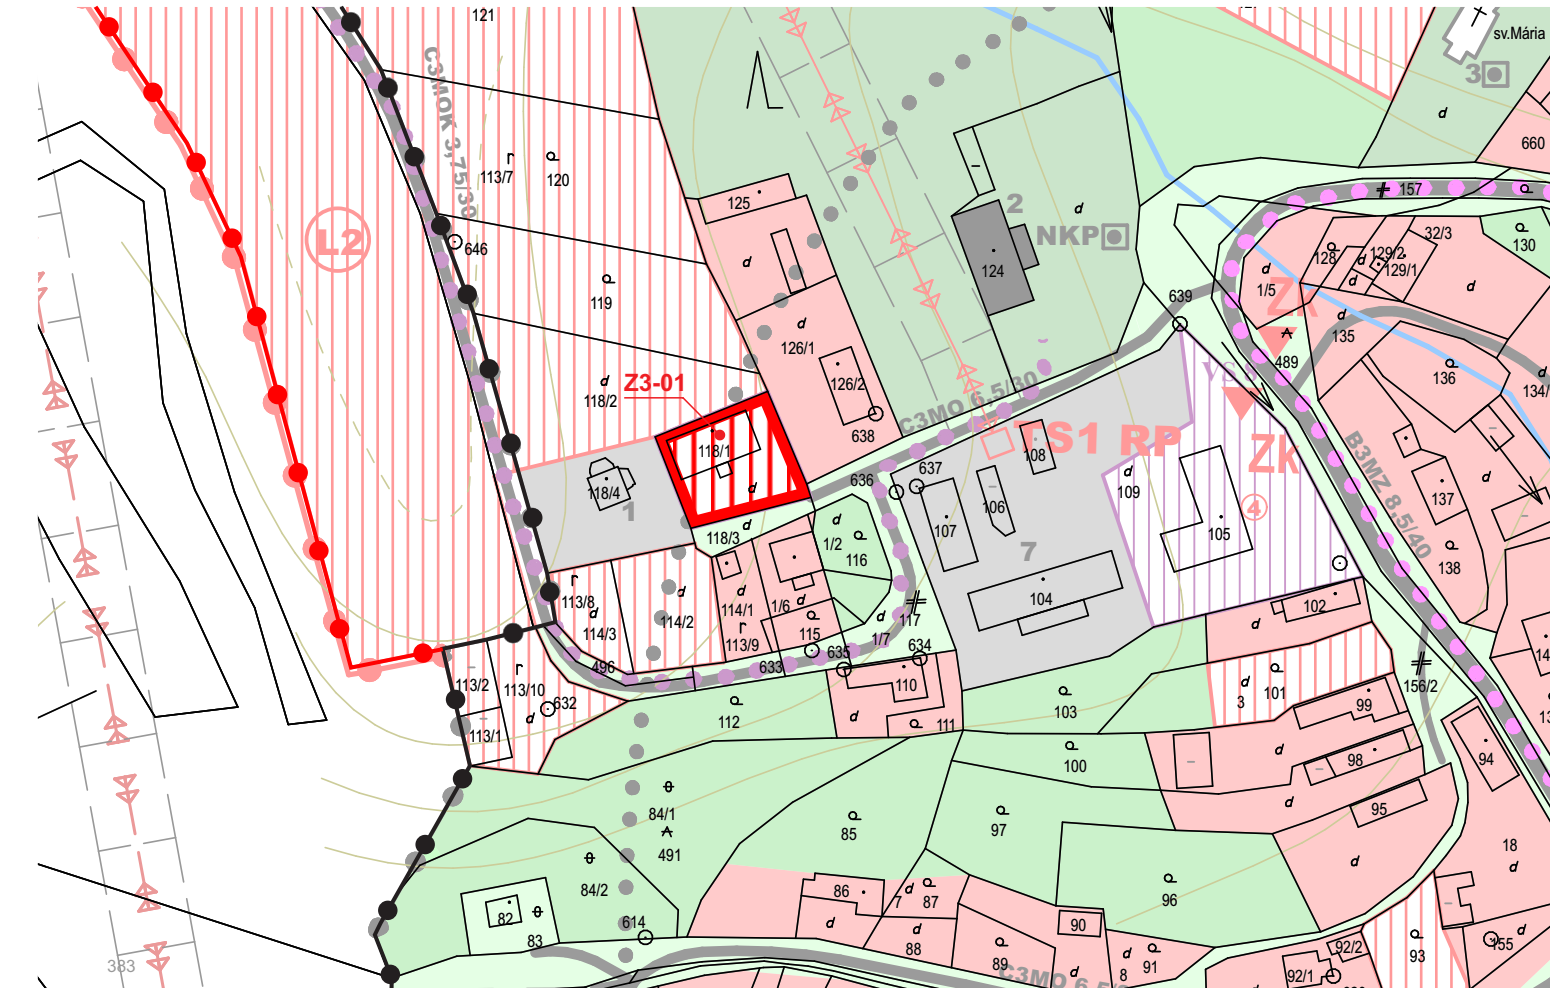


LEGENDA:

STAV

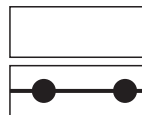

NÁVRH

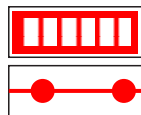

PLOCHA RODINNÝCH DOMOV

HRANICA ZASTAVANÉHO ÚZEMIA

NÁVRH:

Z3-01 - Rozšírenie lokality rodinných domov


Schvaľovacia doložka:

Označenie schvaľovacieho orgánu: Obecné zastupiteľstvo v Ľubovci

Číslo uznesenia a dátum schválenia: zo dňa

Číslo VZN obce, ktorým sa vyhlasuje záväzná časť ZaD č.3 ÚPN O :

Oprávnená osoba: Mgr. Jozefína Štofanová v.r., starostka obce

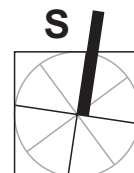

OBJEDNÁVATEĽ	Obec Ľubovec	SPRACOVATEĽ: Invest Leasing s.r.o. Duchnovičovo námestie 1 080 01 Prešov	
HLAVNÝ RIEŠITEĽ	Ing.arch. Jozef Kužma AA	DÁTUM	03/2025
OBSAH VÝKRESU	Komplexný výkres priestorového usporiadania a funkčného využitia územia s vyznačenou záväznou časťou riešenia a verejnoprospešnými stavbami	MIERKA	1:2000
NÁZOV AKCIE	ĽUBOVEC - ÚZEMNÝ PLÁN OBCE ZMENY A DOPLNKY č.3 - NÁVRH	ČÍSLO VÝKRESU	3