


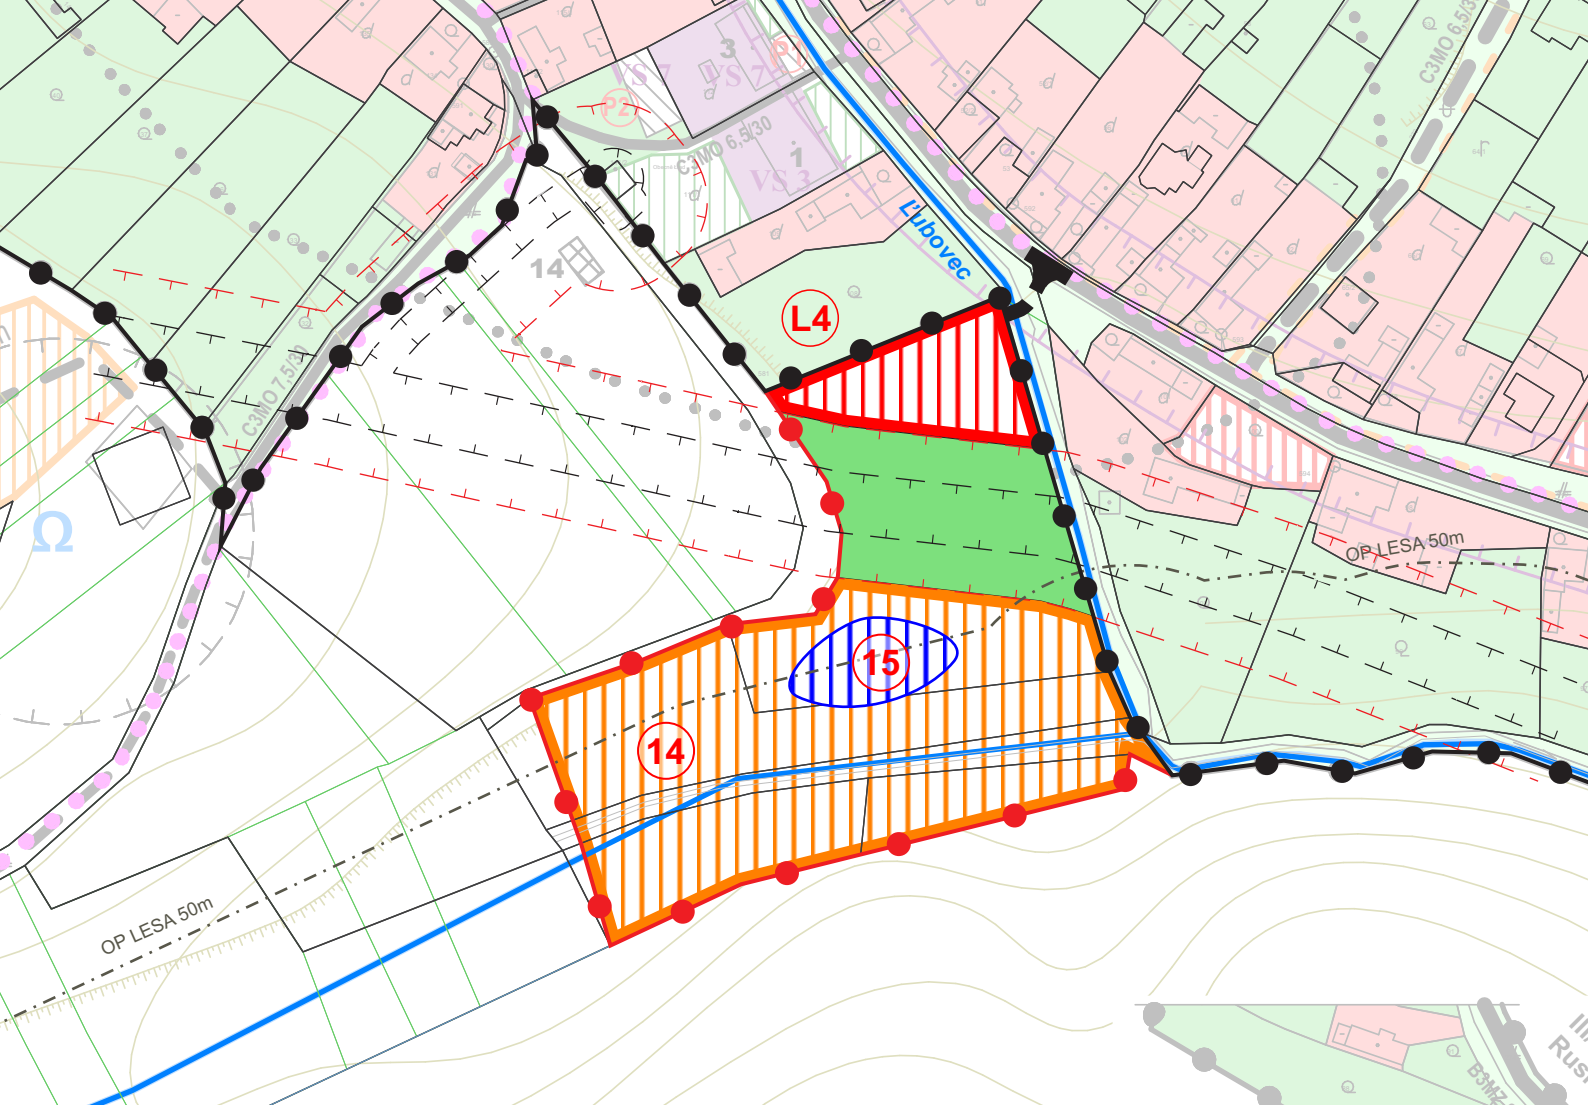

LEGENDA:

STAV



NÁVRH



PLOCHA RODINNÝCH DOMOV

PLOCHA REKREÁCIE A
CESTOVNÉHO RUCHU

ZELEŇ RODINNÝCH DOMOV

VODNÉ TOKY A PLOCHY

HRANICA ZASTAVANÉHO ÚZEMIA


MIESTNA KOMUNIKÁCIA

NÁVRH:

L4 - Lokalita rodinných domov

14. - Rekreačný areál

15. - Rybník

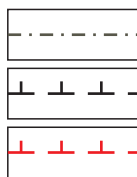

OCHRANNÉ PÁSMA LESA

OCHRANNÉ PÁSMA VTL PLYNOVODU

BEZPEČNOSTNÉ PÁSMA VTL PLYNOVODU


Schvaľovacia doložka:

Označenie schvaľovacieho orgánu: Obecné zastupiteľstvo v L'ubovci

Číslo uznesenia a dátum schválenia: 75/11/2024 zo dňa 04.06.2024

Číslo VZN obce, ktorým sa vyhlasuje záväzná časť ZaD č.2 ÚPN O : 1/2024

Oprávnená osoba: Mgr. Jozefína Štofanová v.r., starostka obce

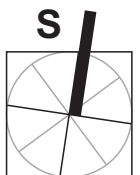

OBJEDNÁVATEĽ	Obec L'ubovec	SPRACOVATEĽ: Invest Leasing s.r.o. Duchnovičovo námestie 1 080 01 Prešov	
HLAVNÝ RIEŠITEĽ	Ing.arch. Jozef Kužma AA	DÁTUM	06/2024
OBSAH VÝKRESU	Komplexný výkres priestorového usporiadania a funkčného využitia územia s vyznačenou záväznou časťou riešenia a verejnoprospešnými stavbami	MIERKA	1:2000
NÁZOV AKCIE	L'UBOVEC - ÚZEMNÝ PLÁN OBCE ZMENY A DOPLNKY č.2 - ČISTOPIS	ČÍSLO VÝKRESU	3