


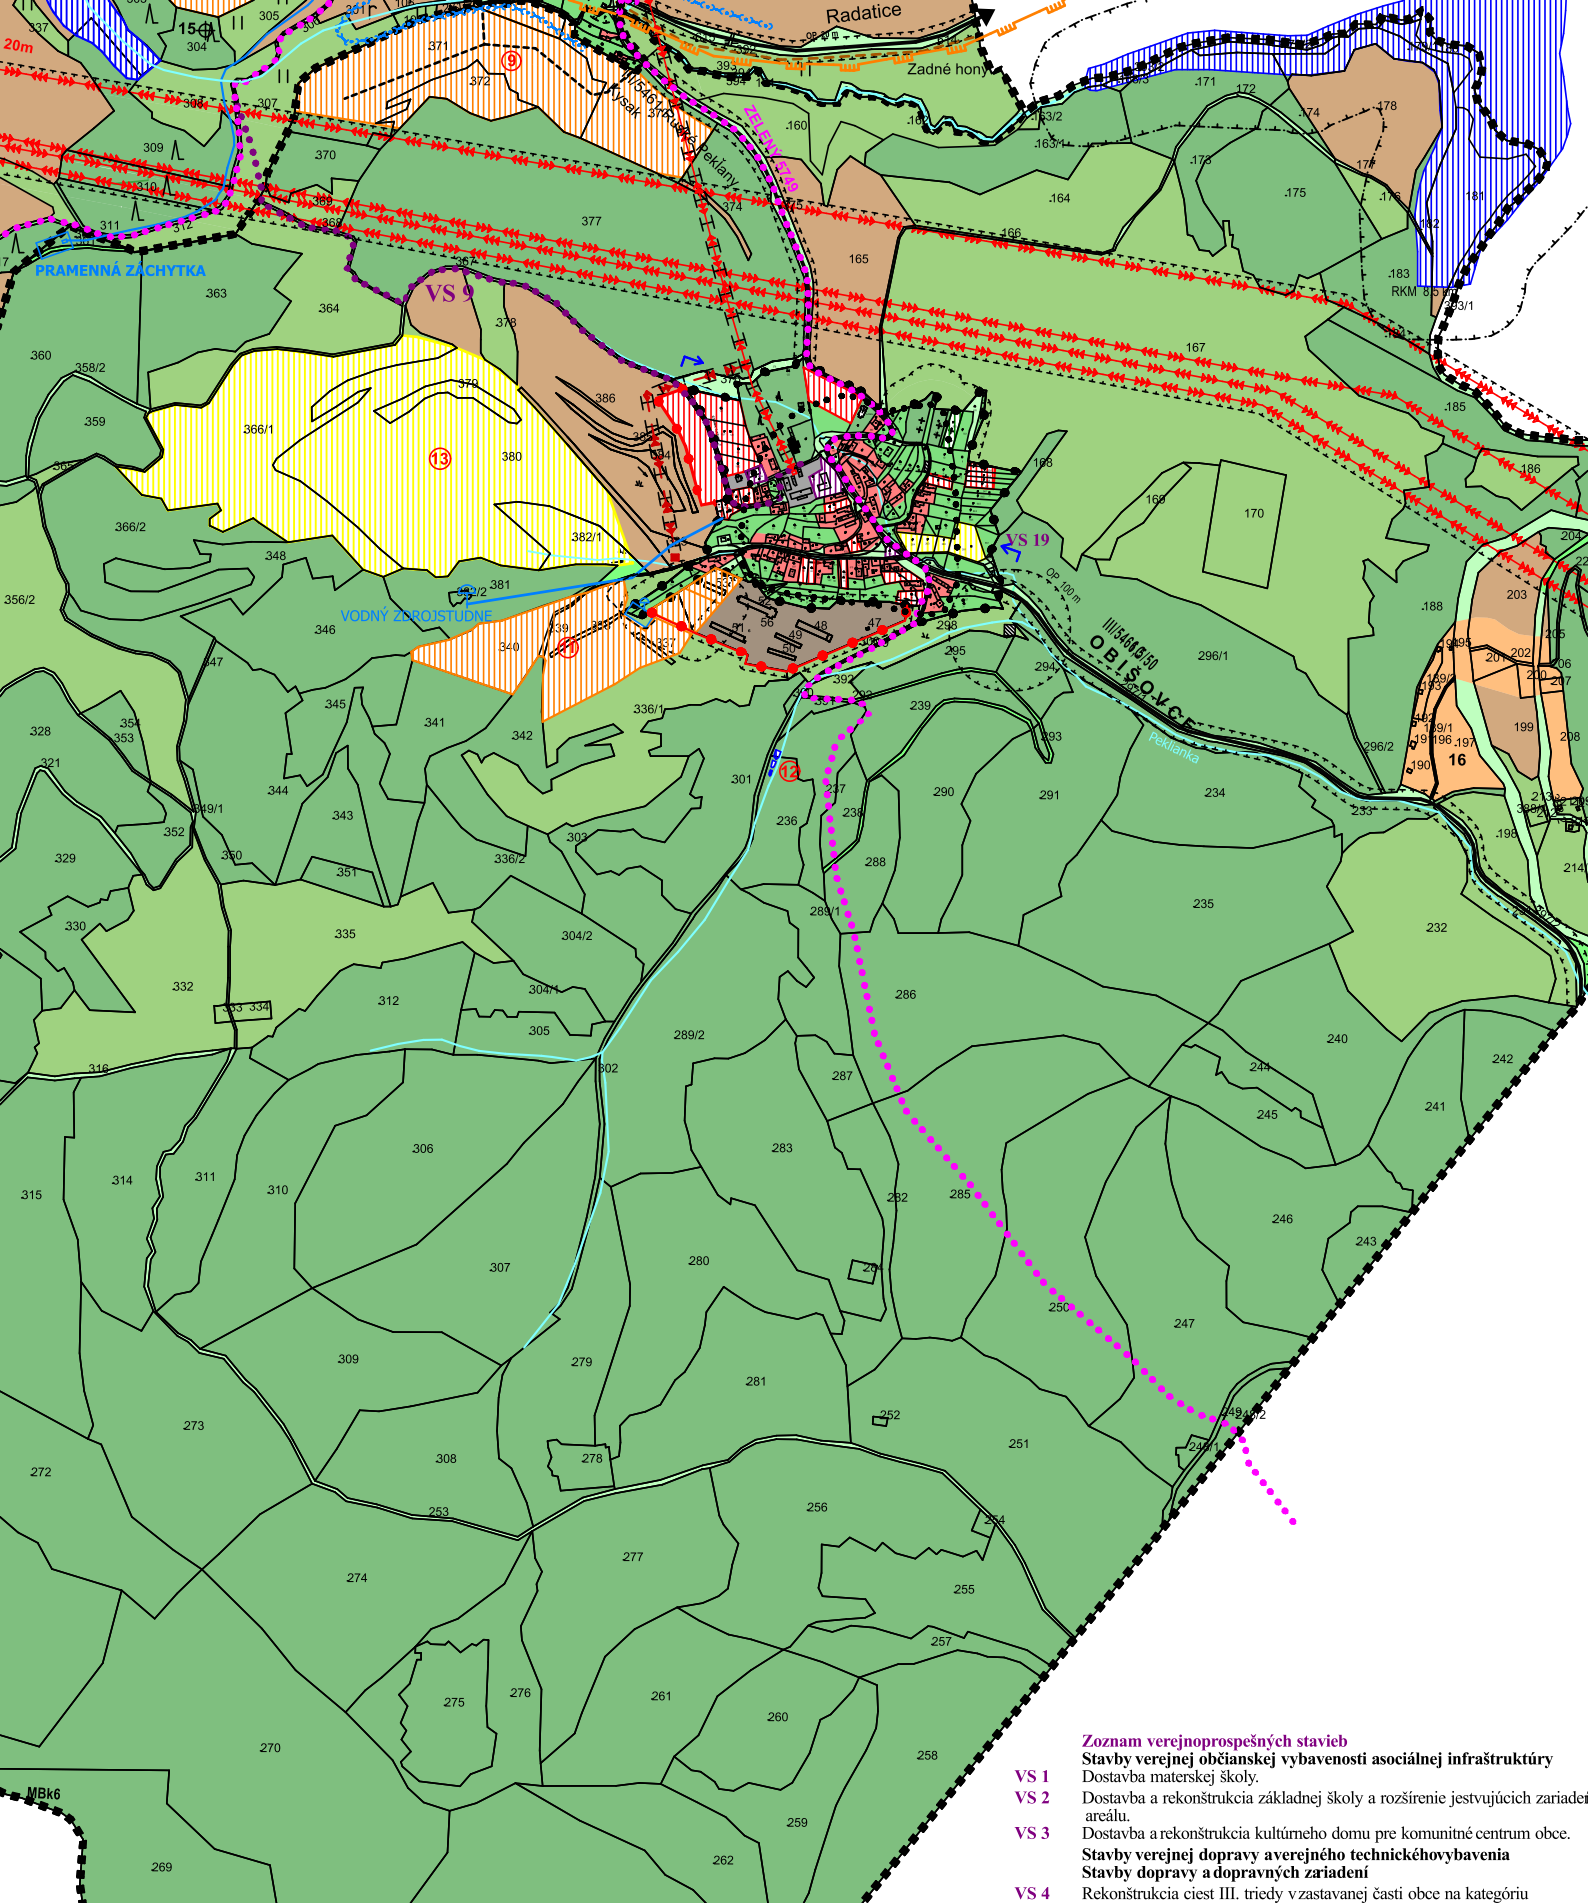

ÚZEMNÝ PLÁN OBCE L'UBOVEC - časť Ruské Pekľany

aktualizovaný o Zmeny a doplnky č.2

Výkres č.2

Komplexný výkres priestorového usporiadania a funkčného využitia územia a verejného dopravného vybavenia