


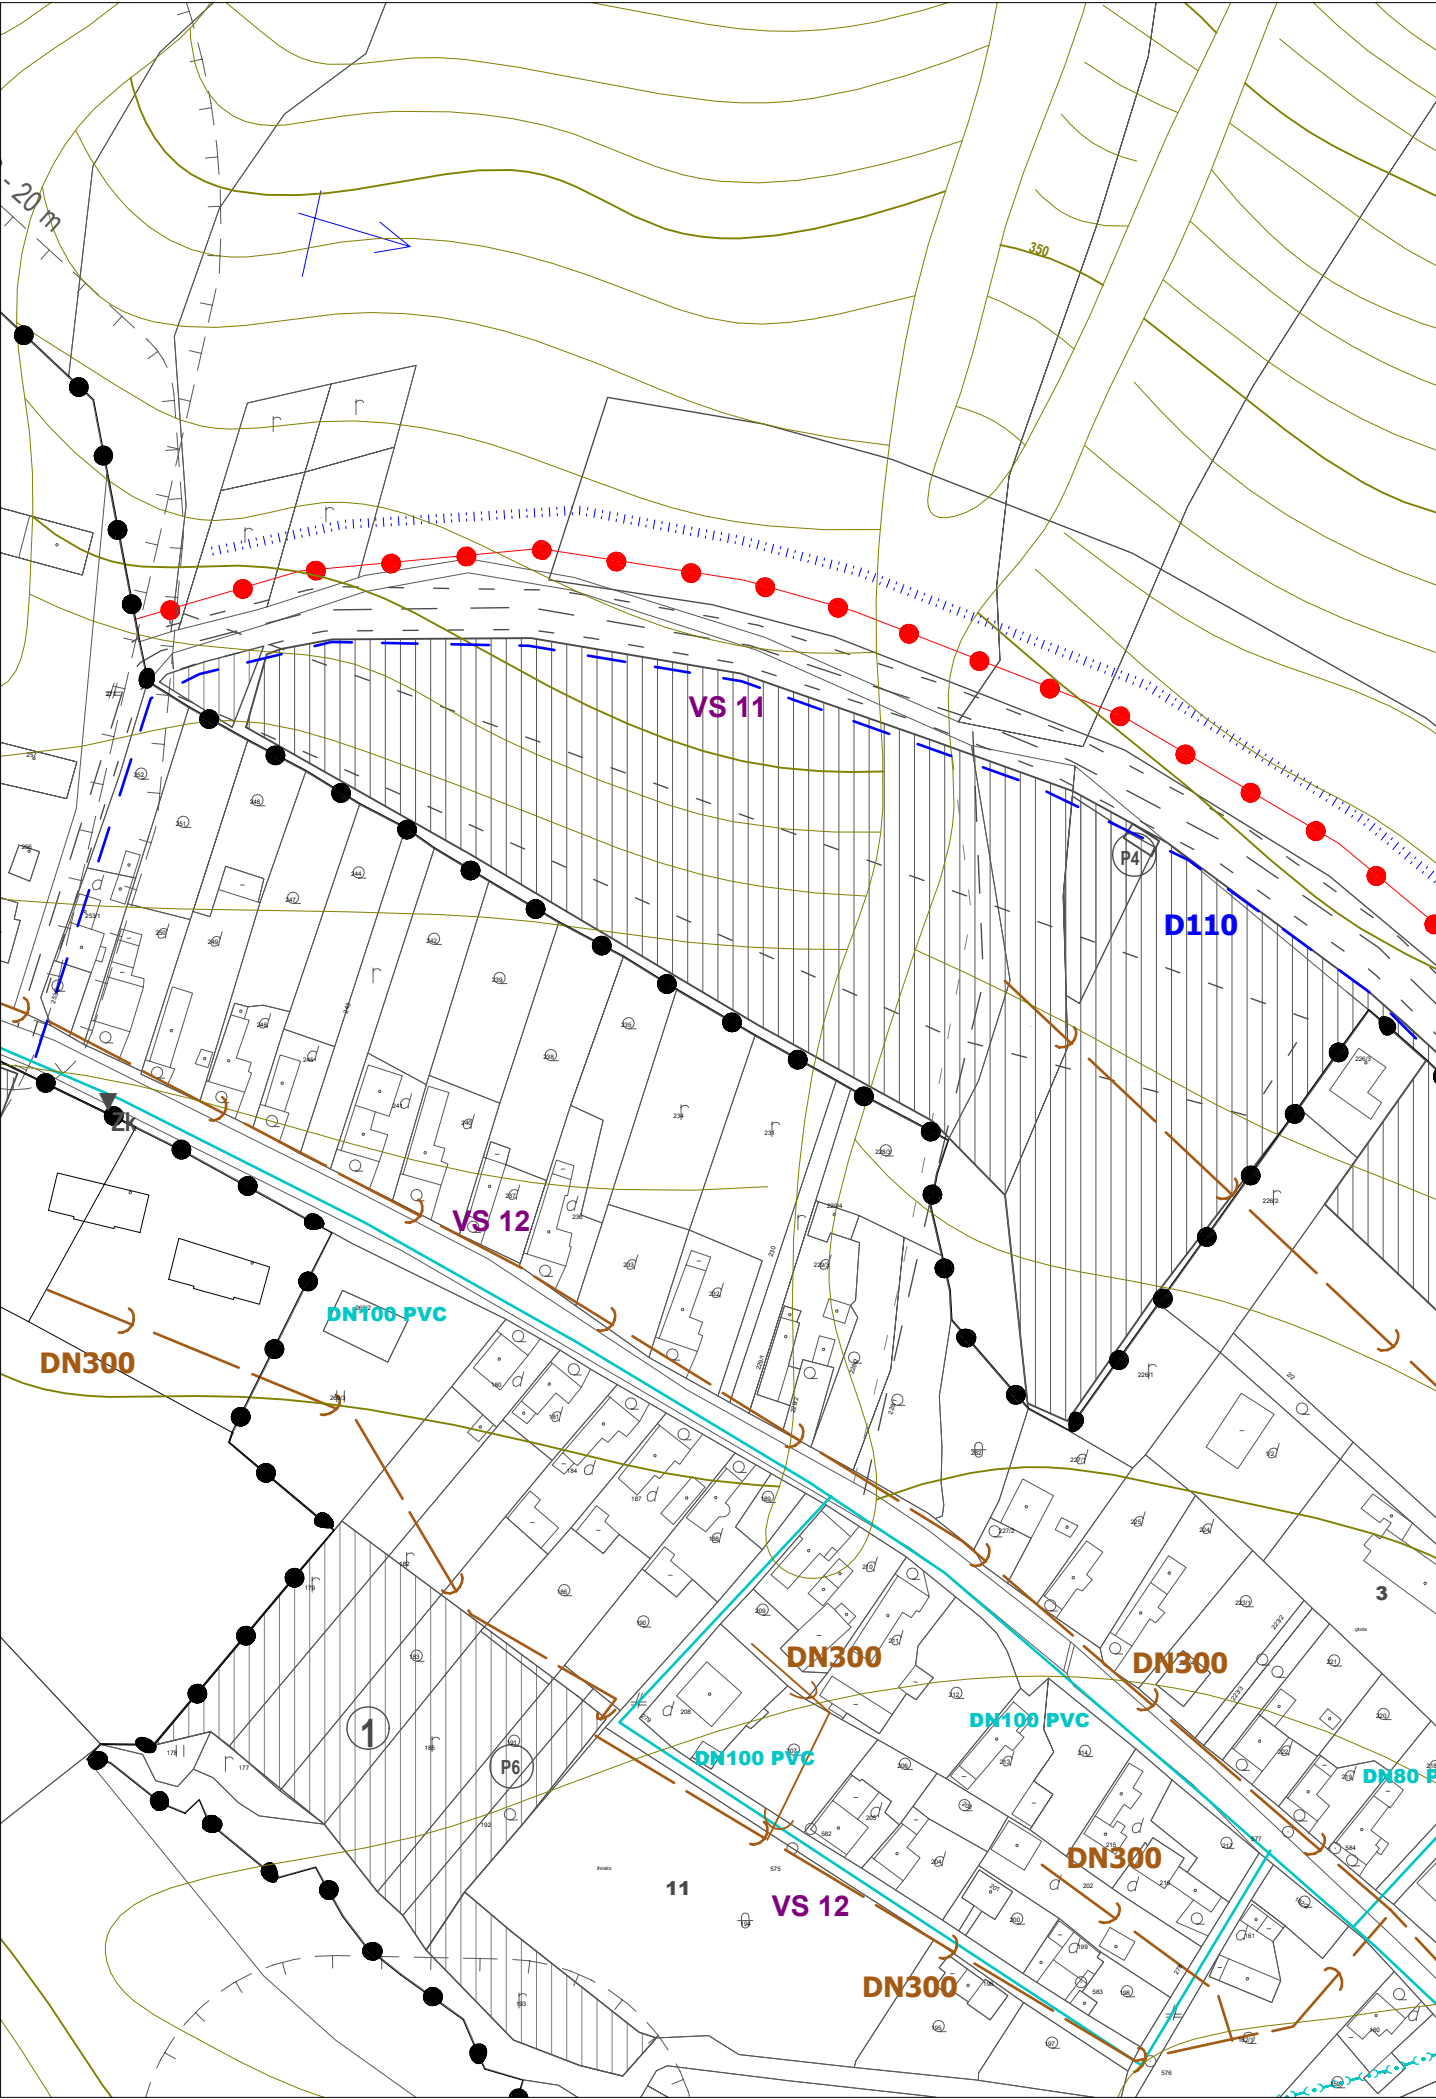

Schvaľovacia doložka:
Označenie schvaľovacieho orgánu: Obecné zastupiteľstvo v Ľubovci
Číslo uznesenia a dátum schválenia: 18/2008 23.9.2008
Číslo VZN obce, ktorým sa vyhlasuje záväzná časť ÚPN obce: 3/2008
Oprávnená osoba: Jozefína Štofánová - starostka obce

Ing. arch. Daniel ALMÁSSY
autorizovaný architekt
1155AA

OBEC
ĽUBOVEC

„Tento projekt bol realizovaný s finančnou pomocou Európskej únie z Európskeho fondu regionálneho rozvoja (ERDF) prostredníctvom Operačného programu Základná infraštruktúra, ktorého riadiacim orgánom je Ministerstvo výstavby a regionálneho rozvoja Slovenskej republiky“

MIERKA



ÚZEMNÝ PLÁN OBCE ĽUBOVEC

Ing. arch. Daniel Almássy, Bajkalská č.15, 080 01 Prešov

VÝKRES RIEŠENIA VEREJNÉHO TECHNICKÉHO VYBAVENIA - VODNÉ HOSPODÁRSTVO

M = 1 : 2 000

OBSTÁRAVATEL: obec ĽUBOVEC
RIEŠITELIA: Ing. arch. Daniel Almássy, Ing. arch. Vladimír Nedelko, Akad. arch. Ing. arch. Jozef Zelem,
Ing. Ján Stano, Ing. Ivan Bača, Ing. Ján Staroň, Ing. Vasil Vachna, Jozef Andrej, Matej Harčarik

SPRACOVANÉ : 08.2008

v.č.:

4

STAV :
1 - OBEČNÝ ÚRAD, KULTÚRNY DOM,KOMUNITNÉ CENTRUM, 2 - CENTRUM VOĽNÉHO ČASU, 3 - MATESRKÁ ŠKOLA, ZÁKLADNÁ ŠKOLA, 4 -POTRAVINY, POHOSTINSTVO, 5 - GRÉČKOKATOLÍCKY KOSTOL, 6 -FARA,MODLITEBŇA, 7 -DOM NÁDEJE, 8 -STARÝ CINTORÍN, 9 -NOVÝ CINTORÍN, 10 - PARK, 11 - FUTBALOVÉ IHRISKO, 12 - STOLÁRSKA VÝROBA, 13 - USTAJNENIE OVIEC, 14 -KOMPOSTOVISKO

○ NÁVRH :
1- ŠPORTOVÝ AREÁL, 2 - MOTOREST, 3 - KOMPOSTOVISKO, 4 - PLOCHA NEVÝROBNÝCH SLUŽIEB, 5 - BUFET, 6 -REKREAČNÉ STREDISKO-ZA ZÁHRADAMI, 7 - RYBNÍK, L1 - RD LOKALITA, P1-P7,P10 - PARKOVISKO, ČOV -ČISTIAREŇ ODPADOVÝCH VÔD
□ VÝHLAD:
LV1 - RD LOKALITA

STAV	NÁVRH	VÝHLAD	
			HRANICA ZASTAVANÉHO ÚZEMIA OBCE
			VODOVOD
			VODOJEM
			VODOVODNÉ ZARIADENIE
			HRANICA TLAKOVÉHO PÁSMO
			OCHRANA ZASTAVANÉHO ÚZEMIA PRED POVRCH. VODAMI
			REGULÁCIA VODNÝCH TOKOV
			SPLÁŠKOVÁ KANALIZÁCIA
			SPLÁŠKOVÁ KANALIZÁCIA TLAKOVÁ
			ČISTIAREŇ ODPADOVÝCH VÔD

- Zoznam verejnoprospešných stavieb**
Stavby verejnej občianskej vybavenosti a sociálnej infraštruktúry
VS 1 Dostavba materskej školy.
VS 2 Dostavba a rekonštrukcia základnej školy a rozšírenie jestvujúcich zariadení areálu.
VS 3 Dostavba a rekonštrukcia kultúrneho domu pre komunitné centrum obce.
VS 4 Stavba verejného športového ihriska.
Stavby verejnej dopravy a verejného technického vybavenia
Stavby dopravy a dopravných zariadení
VS 5 Rekonštrukcia ciest III. triedy v zastavanej časti obce na kategóriu B3–MZ 8,5/50(40).
VS 6 Stavby nových miestnych komunikácií v kategórii C3 –MO 7,5/30, C3–MO 8/30.
VS 7 Stavby peších chodníkov pozdĺž cesty III/5461 a III/5463 v zastavaných častiach obce.
VS 8 Stavby verejných parkovísk P 1 – P 10 v obci.
VS 9 Stavby nových obojstranných krytých zastávok SAD.
VS 10 Stavby dvoch turistických chodníkov.
Stavby vodného hospodárstva
VS 11 Stavby rozšírenia verejného vodovodu.
VS 12 Stavby verejnej splaškovej kanalizácie.
VS 13 Stavba čistiarne odpadových vôd.
Stavby energetiky a energetických zariadení
VS 14 Stavby nových trafostaníc TS 2, TS 3 a TS 2RP a VN prípojok k nim.
VS 15 Stavby trasy NN vedenia káblových rozvodov v zemi s napojením z jestvujúcich a nových zdrojov elektrickej energie.
VS 16 Stavby verejného osvetlenia v nových obytných a športových lokalitách.
VS 17 Stavby potrebného rozšírenia STL plynov odov.
Stavby telekomunikácií
VS 18 Stavby prípojných metalických a optických káblov pre jednotlivé lokality v súbehu s trasami vedení sekundárnej NN siete v obci.
Stavby v oblasti ochrany a tvorby životného prostredia
VS 19 Stavby brehových úprav potoka Ľubovec s protipovodňovou ochranou.
VS 20 Stavby regulácii a úprav Peklianskeho potoka a jeho prítokov.
VS 21 Stavby na umiestnenie ochrany pred povrchovými vodami severovýchodnej a severnej zastavanej obce v časti Ľubovec.
VS 22 Stavba na kompostovanie organického odpadu na hospodárskom dvore.

ÚZEMNÝ PLÁN OBCE ĽUBOVEC

Ing. arch. Daniel Almássy, Bajkalská č.15, 080 01 Prešov

VÝKRES RIEŠENIA VEREJNÉHO TECHNICKÉHO VYBAVENIA - VODNÉ HOSPODÁRSTVO M = 1 : 2 000

OBSTÁRAVATEĽ: obec ĽUBOVEC
RIEŠITELIA: Ing. arch. Daniel Almássy, Ing. arch. Vladimír Nedelko, Akad. arch. Ing. arch. Jozef Zelem, Ing. Ján Stano, Ing. Ivan Bača, Ing. Ján Staroň, Ing. Vasil Vachna, Jozef Andrej, Matej Harčarik

SPRACOVANÉ : 08.2008

○ NÁVRH :

L1,L3- RD LOKALITA,

□ VÝHLAD:

LV1 - RD LOKALITA

Zoznam verejnoprospešných stavieb

Stavby verejnej dopravy a verejného technického vybavenia
Stavby dopravy a dopravných zariadení

VS 6 Stavby nových miestnych komunikácií v kategórii C3 –MO 7,5/30, C3–MO 8/30, C3-MO 6,5/40

Stavby vodného hospodárstva

VS 11 Stavby rozšírenia verejného vodovodu.

Stavby energetiky a energetických zariadení

VS 14 Stavby nových trafostaníc TS 2, TS 3 a TS 2RP a VN prípojok k nim.
VS 15 Stavby trasy NN vedenia káblových rozvodov v zemi s napojením z jestvujúcich a nových zdrojov elektrickej energie.
VS 16 Stavby verejného osvetlenia v nových obytných a športových lokalitách.
VS 17 Stavby potrebného rozšírenia STL plynov odov.
VS 18 Stavby prípojných metalických a optických káblov pre jednotlivé lokality v súbehu s trasami vedení sekundárnej NN siete v obci.
Stavby v oblasti ochrany a tvorby životného prostredia

VS 21 Stavby na umiestnenie ochrany pred povrchovými vodami severovýchodnej a severnej zastavanej obce v časti Ľubovec .

STAV	NÁVRH	VÝHLAD	
			HRANICA ZASTAVANÉHO ÚZEMIA OBCE
			VODOVOD

			OCHRANA ZASTAVANÉHO ÚZEMIA PRED POVRCH. VODAMI
--	--	--	--

			MIESTNA KOMUNIKÁCIA
			PEŠÍ CHODNÍK
			TRAFOSTANICA
			VN VEDENIE PODZEMNÉ

ÚZEMNÝ PLÁN OBCE ĽUBOVEC, ZMENY A DOPLNKY Č.1

M Projekt plus Sládkovičova 9/A, 080 01 Prešov


VÝKRES RIEŠENIA VEREJNÉHO TECHNICKÉHO VYBAVENIA
- VODNÉ HOSPODÁRSTVO - LEGENDA - NÁLOŽKA

OBSTARÁVATEĽ: **OBEC ĽUBOVEC**

HLAVNÝ RIEŠITEĽ: Ing. arch. Mária Čutková, autorizovaný architekt SKA č. aut. osv.: 0377 AA

RIEŠITELIA: Ing. arch. Marián Čutka, Ing. arch. Anna Šmeringaiová

SPRACOVANÉ: **APRÍL 2021**

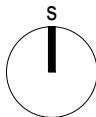

v.č.:

4

M 1: 2 000