


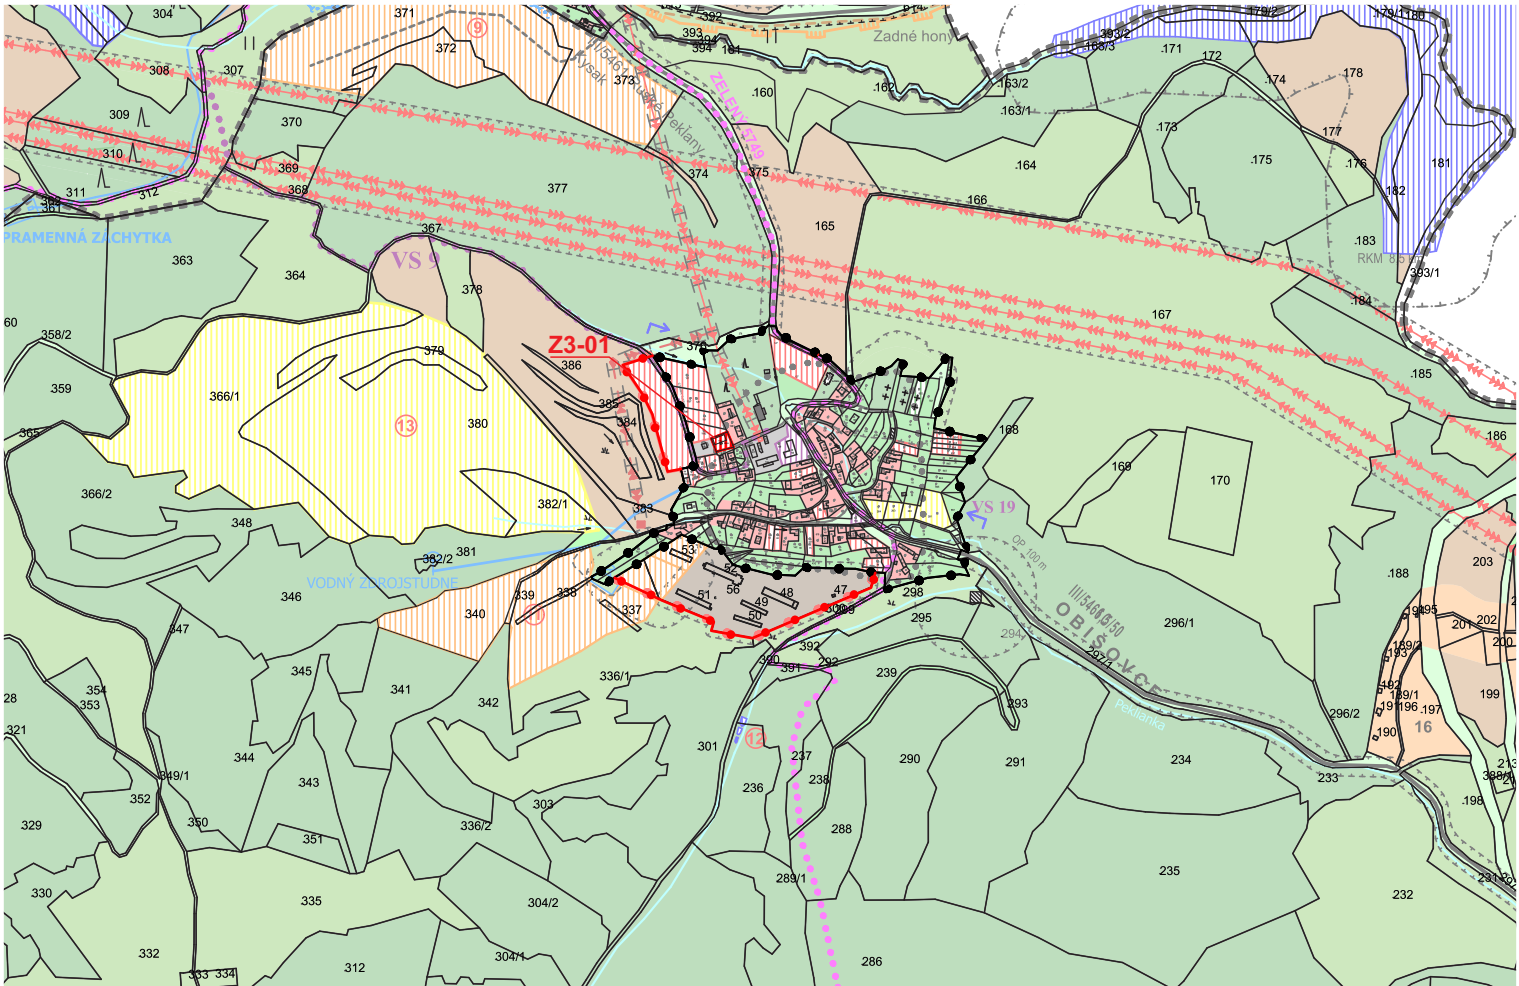


LEGENDA:

STAV



NÁVRH

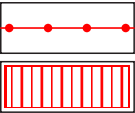

HRANICA ZASTAVANÉHO ÚZEMIA

PLOCHA RODINNÝCH DOMOV

NÁVRH:

Z3-01 - Rozšírenie lokality rodinných domov


Schvaľovacia doložka:

Označenie schvaľovacieho orgánu: Obecné zastupiteľstvo obce Lúbovec

Číslo uznesenia a dátum schválenia:

Číslo VZN obce, ktorým sa vyhlasuje záväzná časť ÚPN obce :

Oprávnená osoba: Mgr. Jozefína Štofanová - starostka obce

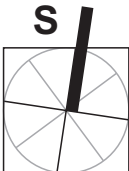

OBJEDNÁVATEĽ	Obec Lúbovec	SPRACOVATEĽ: Invest Leasing s.r.o. Duchnovičovo námestie 1 080 01 Prešov	
HLAVNÝ RIEŠITEĽ	Ing.arch. Jozef Kužma AA	DÁTUM	03/2025
OBSAH VÝKRESU	Komplexný výkres priestorového usporiadania a funkčného využitia územia a verejného dopravného vybavenia	MIERKA	1:10000
NÁZOV AKCIE	LÚBOVEC - ÚZEMNÝ PLÁN OBCE ZMENY A DOPLNKY č.3 - NÁVRH	ČÍSLO VÝKRESU	2