
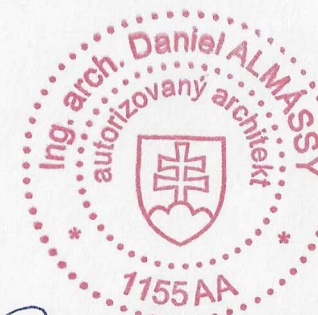


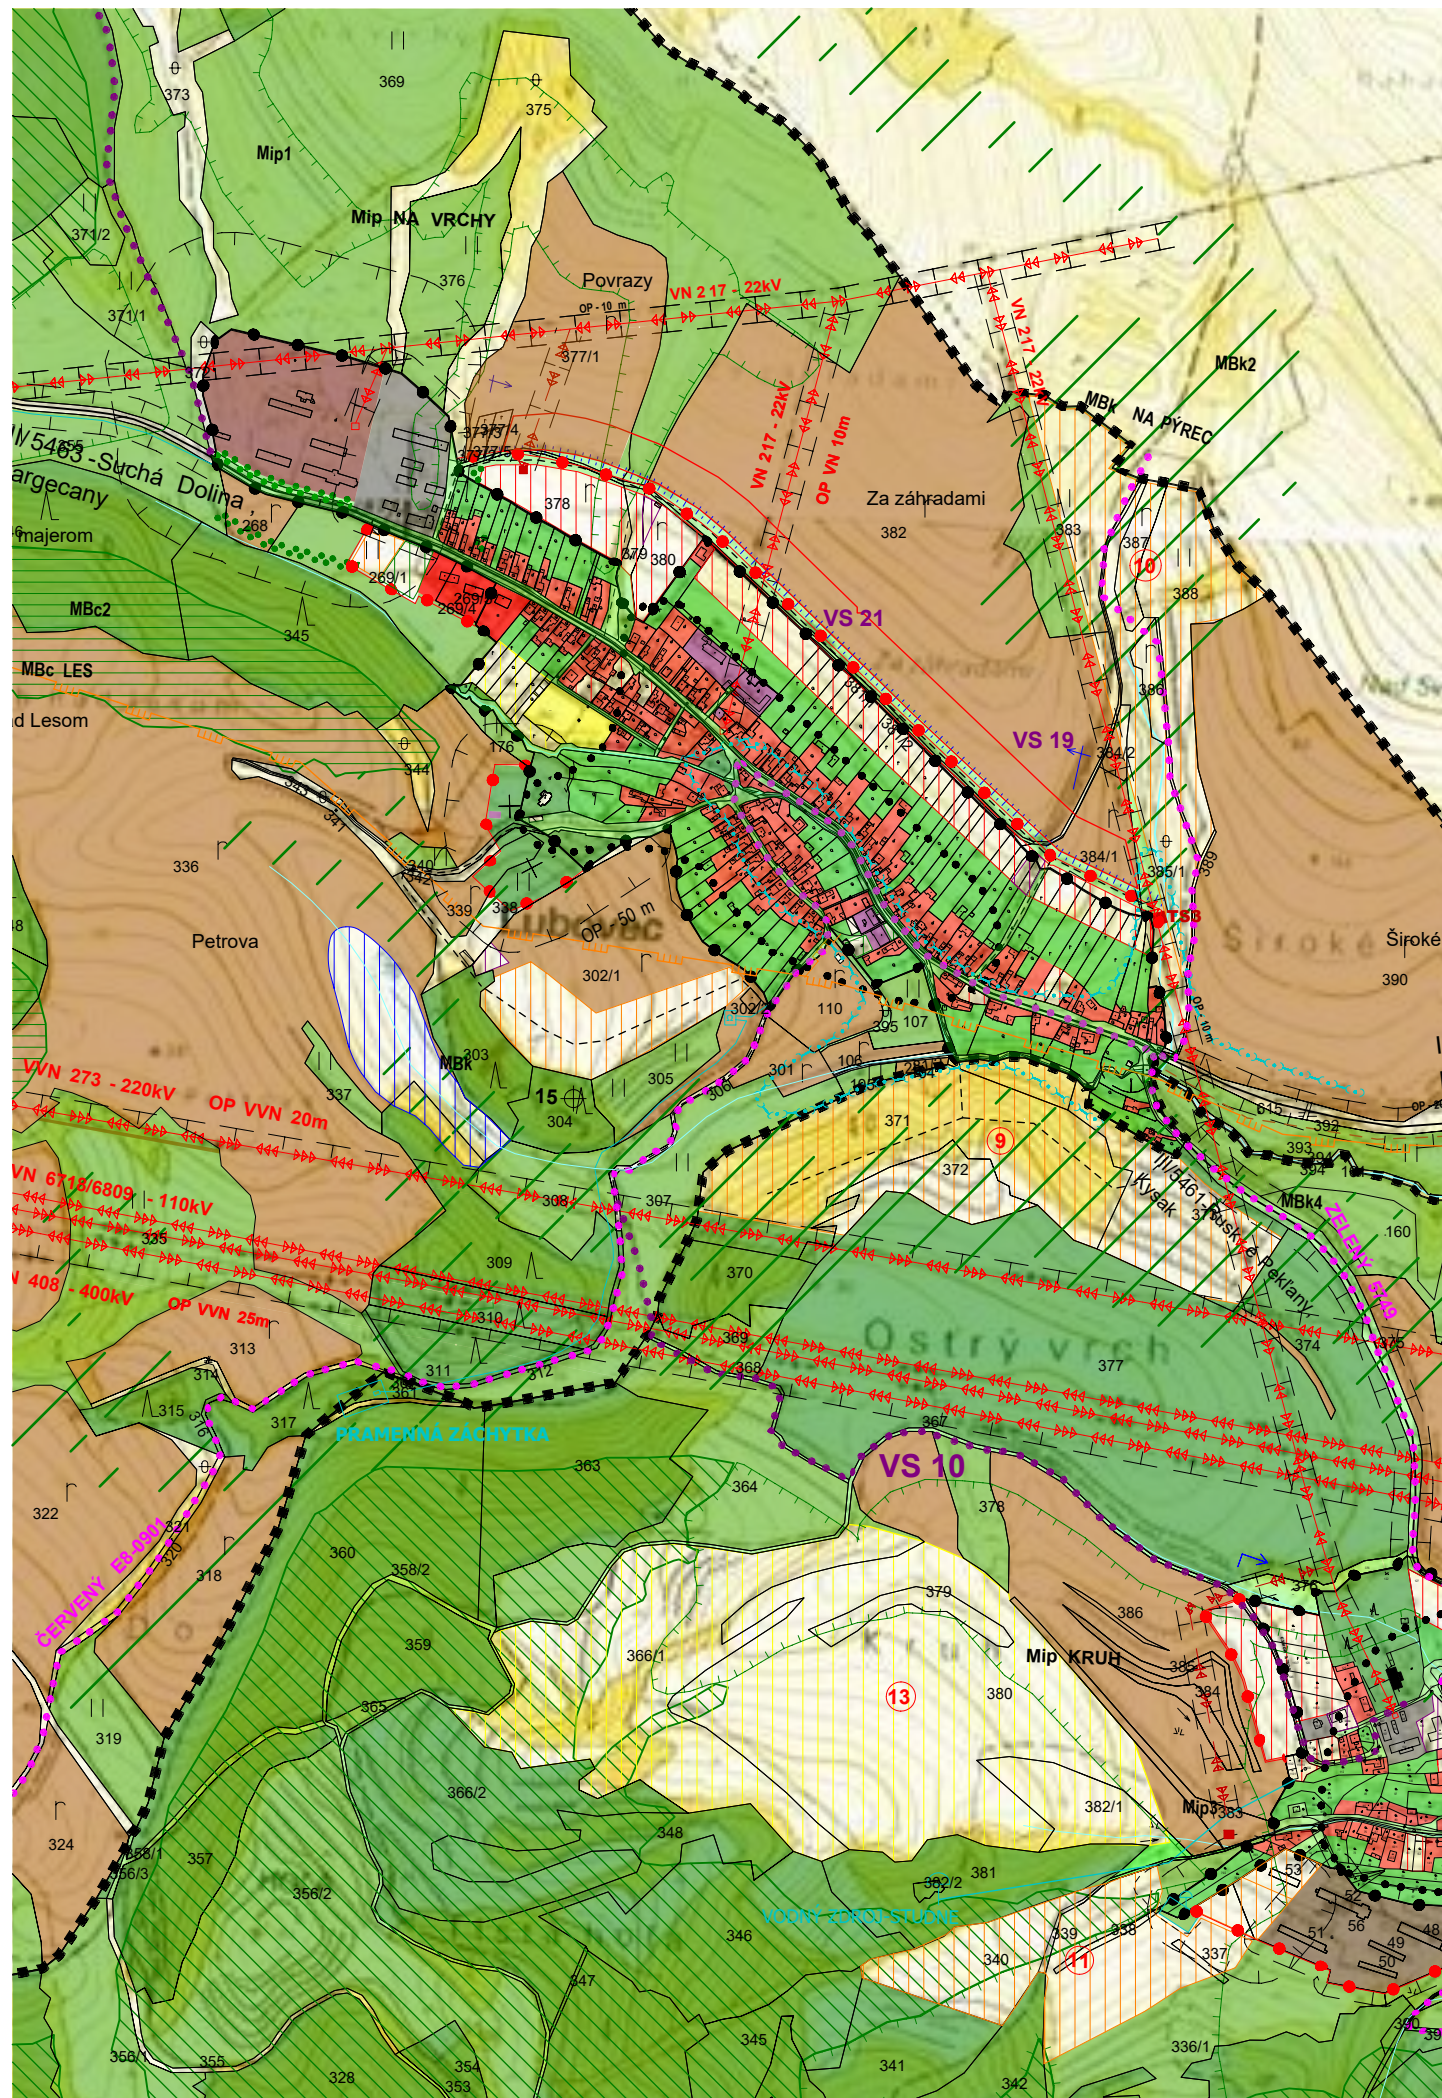


**Schvaľovacia doložka:**

Označenie schvaľovacieho orgánu: Obecné zastupiteľstvo v Lúbovci

Číslo uznesenia a dátum schválenia: 18/2008 23.9.2008

Číslo VZN obce, ktorým sa vyhlasuje záväzná časť ÚPN obce: 3/2008

Oprávnená osoba: Jozefína Štofánová - starostka obce

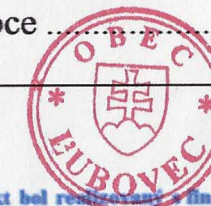

„Tento projekt bol realizovaný s finančnou pomocou Európskej únie z Európskeho fondu regionálneho rozvoja (ERDF) prostredníctvom Operačného programu Základná infraštruktúra, ktorého riadiacim orgánom je Ministerstvo výstavby a regionálneho rozvoja Slovenskej republiky.“

MIERKA

0 500 1000

**ÚZEMNÝ PLÁN OBCE LUBOVEC**

Ing. arch. Daniel Almássy, Bajkalská č.15, 080 01 Prešov

VÝKRES OCHRANY PRÍRODY A TVORBY KRAJINY VRÁTANE PRVKOV ÚSES

M = 1 : 10 000

OBSTARÁVATEĽ: obec LUBOVEC


RIEŠITELIA: Ing. arch. Daniel Almássy, Ing. arch. Vladimír Nedelko, Akad. arch. Ing. arch. Jozef Zelem, Ing. Ján Stano, Ing. Ivan Bača, Ing. Ján Staroň, Ing. Vasil Vachna, Jozef Andrej, Matej Harčarik

SPRACOVANÉ: 08.2008

v.č.:

6



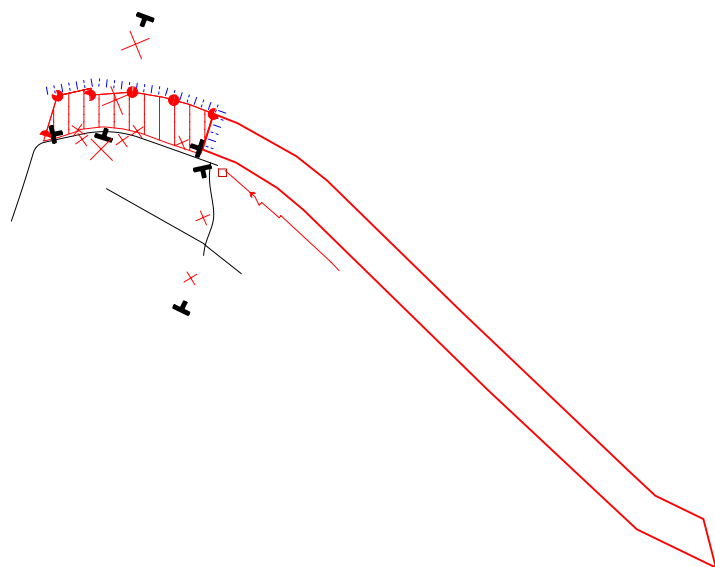

ÚZEMNÝ PLÁN OBCE L'UBOVEC, ZMENY A DOPLNKY Č.1

**M Projekt plus** Sládkovičova 9/A, 080 01 Prešov


VÝKRES OCHRANY PRÍRODY A TVORBY KRAJINY VRÁTANE PRVKOV ÚSES - NÁLOŽKA

OBSTARÁVATEĽ: **OBEC L'UBOVEC**

HLAVNÝ RIEŠITEĽ: Ing. arch. Mária Čutková, autorizovaný architekt SKA č. aut. osv.: 0377 AA

RIEŠITELIA: Ing. arch. Marián Čutka, Ing. arch. Anna Šmeringaiová

SPRACOVANÉ: **APRÍL 2021**

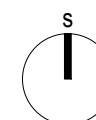

v.č.:

**6**

STAV :

15- HYDROGEOLOGICKÉ VRTY,    16 - CHATOVÁ OBLASŤ- PILLEROV MLYN

○ NÁVRH :

8- VODNÁ NÁDRŽ,    9 - AREÁL REKREÁCIE S KÚPALISKOM,    10 - CHATOVÁ OBLASŤ,  
11 - VÝBEH KONÍ,    12 - RYBNÍK,    13 - GOLFOVÉ IHRISKO

|              |   |
|--------------|---|
|              | <b>Zoznam verejnoprospešných stavieb</b>                                                                                        |
| <b>VS 1</b>  | <b>Stavby verejnej občianskej vybavenosti a sociálnej infraštruktúry</b>                                                        |
| <b>VS 2</b>  | Dostavba materskej školy.   |
| <b>VS 3</b>  | Dostavba a rekonštrukcia základnej školy a rozšírenie jestvujúcich zariadení areálu.                                            |
| <b>VS 4</b>  | Dostavba a rekonštrukcia kultúrneho domu pre komunitné centrum obce.                                                            |
| <b>VS 5</b>  | Stavba verejného športového ihriska.                                                                                            |
|              | <b>Stavby verejnej dopravy a verejného technického vybavenia</b>                                                                |
|              | <b>Stavby dopravy a dopravných zariadení</b>                                                                                    |
| <b>VS 5</b>  | Rekonštrukcia ciest III. triedy v zastavanej časti obce na kategóriu B3–MZ 8,5/50(40).                                          |
| <b>VS 6</b>  | Stavby nových miestnych komunikácií v kategórii C3–MO 7,5/30, C3–MO 8/30.                                                       |
| <b>VS 7</b>  | Stavby peších chodníkov pozdĺž cesty III/5461 a III/5463 v zastavaných častiach obce.                                           |
| <b>VS 8</b>  | Stavby verejných parkovísk P 1 – P 10 v obci.                                                                                   |
| <b>VS 9</b>  | Stavby nových obojstranných krytých zastávok SAD.                                                                               |
| <b>VS 10</b> | Stavby dvoch turistických chodníkov.                                                                                            |
|              | <b>Stavby vodného hospodárstva</b>                                                                                              |
| <b>VS 11</b> | Stavby rozšírenia verejného vodovodu.                                                                                           |
| <b>VS 12</b> | Stavby verejnej splaškovej kanalizácie.                                                                                         |
| <b>VS 13</b> | Stavba čistiarne odpadových vôd.                                                                                                |
|              | <b>Stavby energetiky a energetických zariadení</b>                                                                              |
| <b>VS 14</b> | Stavby nových trafostaníc TS 2, TS 3 a TS 2RP a VN prípojk k nim.                                                               |
| <b>VS 15</b> | Stavby trasy NN vedenia káblových rozvodov v zemi s napojením z jestvujúcich a nových zdrojov elektrickej energie.              |
| <b>VS 16</b> | Stavby verejného osvetlenia v nových obytných a športových lokalitách.                                                          |
| <b>VS 17</b> | Stavby potrebného rozšírenia STL plynovodov.                                                                                    |
| <b>VS 18</b> | <b>Stavby telekomunikácií</b>                                                                                                   |
|              | Stavby prípojných metalických a optických káblov pre jednotlivé lokality v súbehu s trasami vedení sekundárnej NN siete v obci. |
|              | <b>Stavby v oblasti ochrany a tvorby životného prostredia</b>                                                                   |
| <b>VS 19</b> | Stavby brehových úprav potoka Ľubovec s protipovodňovou ochranou.                                                               |
| <b>VS 20</b> | Stavby regulácií a úprav Peklianskeho potoka a jeho prítokov.                                                                   |
| <b>VS 21</b> | Stavby na umiestnenie ochrany pred povrchovými vodami severovýchodnej a severnej zastavanej obce v časti Ľubovec .              |
| <b>VS 22</b> | Stavba na kompostovanie organického odpadu na hospodárskom dvore.                                                               |

| STAV | NÁVRH | VÝHLAD |                                                |
|------|-------|--------|------------------------------------------------|
|      |       |        | KATASTRÁLNA HRANICA                            |
|      |       |        | HRANICA ZASTAVANÉHO ÚZEMIA OBCE                |
|      |       |        | PLOCHA RODINNÝCH DOMOV                         |
|      |       |        | PLOCHA BYTOVÝCH DOMOV                          |
|      |       |        | PLOCHA OBČIANSKEHO VYBAVENIA                   |
|      |       |        | PLOCHA CESTOVNÉHO RUCHU A REKREÁCIE            |
|      |       |        | PLOCHA ŠPORTU                                  |
|      |       |        | PLOCHA POLNOHOSPODÁRSKEJ VÝROBY                |
|      |       |        | PLOCHA VÝROBY SKLADOV A SKLÁDOK                |
|      |       |        | VEREJNÁ ZELEŇ                                  |
|      |       |        | ZELEŇ RODINNÝCH DOMOV                          |
|      |       |        | VYHRADENÁ ZELEŇ - CINTORÍN                     |
|      |       |        | VYHRADENÁ ZELEŇ - IZOLAČNÁ ZELEŇ               |
|      |       |        | SPRIEVODNÁ - LÍNIOVÁ ZELEŇ                     |
|      |       |        | TRVALÝ TRÁVNATÝ PORAST                         |
|      |       |        | LESY                                           |
|      |       |        | ORNÁ PÔDA                                      |
|      |       |        | PLOCHA TECHNICKÉHO VYBAVENIA                   |
|      |       |        | ARCHEOLOGICKÁ LOKALITA                         |
|      |       |        | REGULÁCIA VODNÝCH TOKOV                        |
|      |       |        | OCHRANA ZASTAVANÉHO ÚZEMIA PRED POVRCH. VODAMI |
|      |       |        | VODNÉ TOKY A PLOCHY                            |
|      |       |        | VRT                                            |
|      |       |        | OCHRANNÉ PÁSMO                                 |
|      |       |        | CESTA III. TRIEDY                              |
|      |       |        | MIESTNA KOMUNIKÁCIA                            |
|      |       |        | VÝZNAMNÁ ÚČELOVÁ KOMUNIKÁCIA                   |
|      |       |        | CYKLOTURISTICKÉ TRASY                          |
|      |       |        | VN VEDENIE VZDUŠNÉ                             |
|      |       |        | VVN VEDENIE VZDUŠNÉ                            |
|      |       |        | TRAFOSTANICA                                   |
|      |       |        | VODOVOD                                        |
|      |       |        | VODNÝ ZDROJ                                    |
|      |       |        | VODOJEM                                        |
|      |       |        | HRANICA TLAKOVÉHO PÁSMO                        |
|      |       |        | SPLÁŠKOVÁ KANALIZÁCIA TLAKOVÁ                  |
|      |       |        | VTL PLYNOROVODY                                |
|      |       |        | NBc-NADREGIONÁLNE BIOCENTRUM                   |
|      |       |        | RBc-REGIONÁLNE BIOCENTRUM                      |
|      |       |        | MBc-MIESTNE BIOCENTRUM                         |
|      |       |        | NBK- NADREGIONÁLNY BIOKORIDOR                  |
|      |       |        | RBK- REGIONÁLNY BIOKORIDOR                     |
|      |       |        | MBK- MIESTNY BIOKORIDOR                        |
|      |       |        | Mip - MIESTNY INTERAKČNÝ PRVOK                 |
|      |       |        | CHRÁNENÉ VTÁČIE ÚZEMIE                         |
|      |       |        | CHRÁNENÉ ÚZEMIA-MÁLOPLOŠNÉ                     |
|      |       |        | VÝZNAMNÁ NELESNÁ DREVINOVÁ VEGETÁCIA           |

ÚZEMNÝ PLÁN OBCE ĽUBOVEC

Ing. arch. Daniel Almássy, Bajkalská č.15, 080 01 Prešov

VÝKRES OCHRANY PRÍRODY A TVORBY KRAJINY VRÁTANE PRVKOV ÚSES

M = 1 : 10 000

OBSTARÁVATEĽ : obec ĽUBOVEC

RIEŠITELIA: Ing. arch. Daniel Almássy, Ing. arch. Vladimír Nedelko, Akad. arch. Ing. arch. Jozef Zelem, Ing. Ján Stano, Ing. Ivan Bača, Ing. Ján Staroň, Ing. Vasíl Vachna, Jozef Andrej, Matej Harčarik

SPRACOVANÉ : 08.2008

v.č.:

6

| STAV                                                                                | NÁVRH                                                                               | VÝHLAD                                                                              |                                 |
|-------------------------------------------------------------------------------------|-------------------------------------------------------------------------------------|-------------------------------------------------------------------------------------|---------------------------------|
|  |  |  | HRANICA ZASTAVANÉHO ÚZEMIA OBCE |
|  |  |  | PLOCHA RODINNÝCH DOMOV          |

## Zoznam verejnoprospešných stavieb

**Stavby verejnej dopravy a verejného technického vybavenia**  
**Stavby dopravy a dopravných zariadení**

**VS 6** Stavby nových miestnych komunikácií v kategórii C3–MO 7,5/30, C3–MO 8/30, C3–MO 6,5/40

## Stavby vodného hospodárstva

**VS 11** Stavby rozšírenia verejného vodovodu.

## Stavby energetiky a energetických zariadení

**VS 14** Stavby nových trafostaníc TS 2, TS 3 a TS 2RP a VN prípojok k nim.

**VS 15** Stavby trasy NN vedenia káblových rozvodov v zemi s napojením z jestvujúcich a nových zdrojov elektrickej energie.

**VS 16** Stavby verejného osvetlenia v nových obytných a športových lokalitách.

**VS 17** Stavby potrebného rozšírenia STL plynovodov.

## Stavby telekomunikácií

**VS 18** Stavby prípojných metalických a optických káblov pre jednotlivé lokality v súbehu s trasami vedení sekundárnej NN siete v obci.

## Stavby v oblasti ochrany a tvorby životného prostredia

**VS 21** Stavby na umiestnenie ochrany pred povrchovými vodami severovýchodnej a severnej zastavanej obce v časti Ľubovec.

## VS 23 Stavby peších chodníkov

☐ ☒ ☐ OCHRANA ZASTAVANÉHO ÚZEMIA PRED POVRCH. VODAMI

MIESTNA KOMUNIKÁCIA

☐ ☒ ☐ TRAFOSTANICA

 VN VEDENIE PODZEMNÉ

## ÚZEMNÝ PLÁN OBCE L'UBOVEC, ZMENY A DOPLNKY Č.1

**M Projekt plus** Sládkovičova 9/A, 080 01 Prešov

### VÝKRES OCHRANY PRÍRODY A TVORBY KRAJINY VRÁTANE PRVKOV ÚSES - LEGENDA - NÁLOŽKA


**M 1: 10 000**

OBSTARÁVATEĽ: OBEC L'UBOVEC

HLAVNÝ RIEŠITEĽ: Ing. arch. Mária Čutková, autorizovaný architekt SKA č. aut. osv.: 0377 AA

RIEŠITELIA: Ing. arch. Marián Čutka, Ing. arch. Anna Šmeringaiová

SPRACOVANÉ: APRÍL 2021

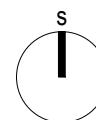

**V.Č.:**

6