


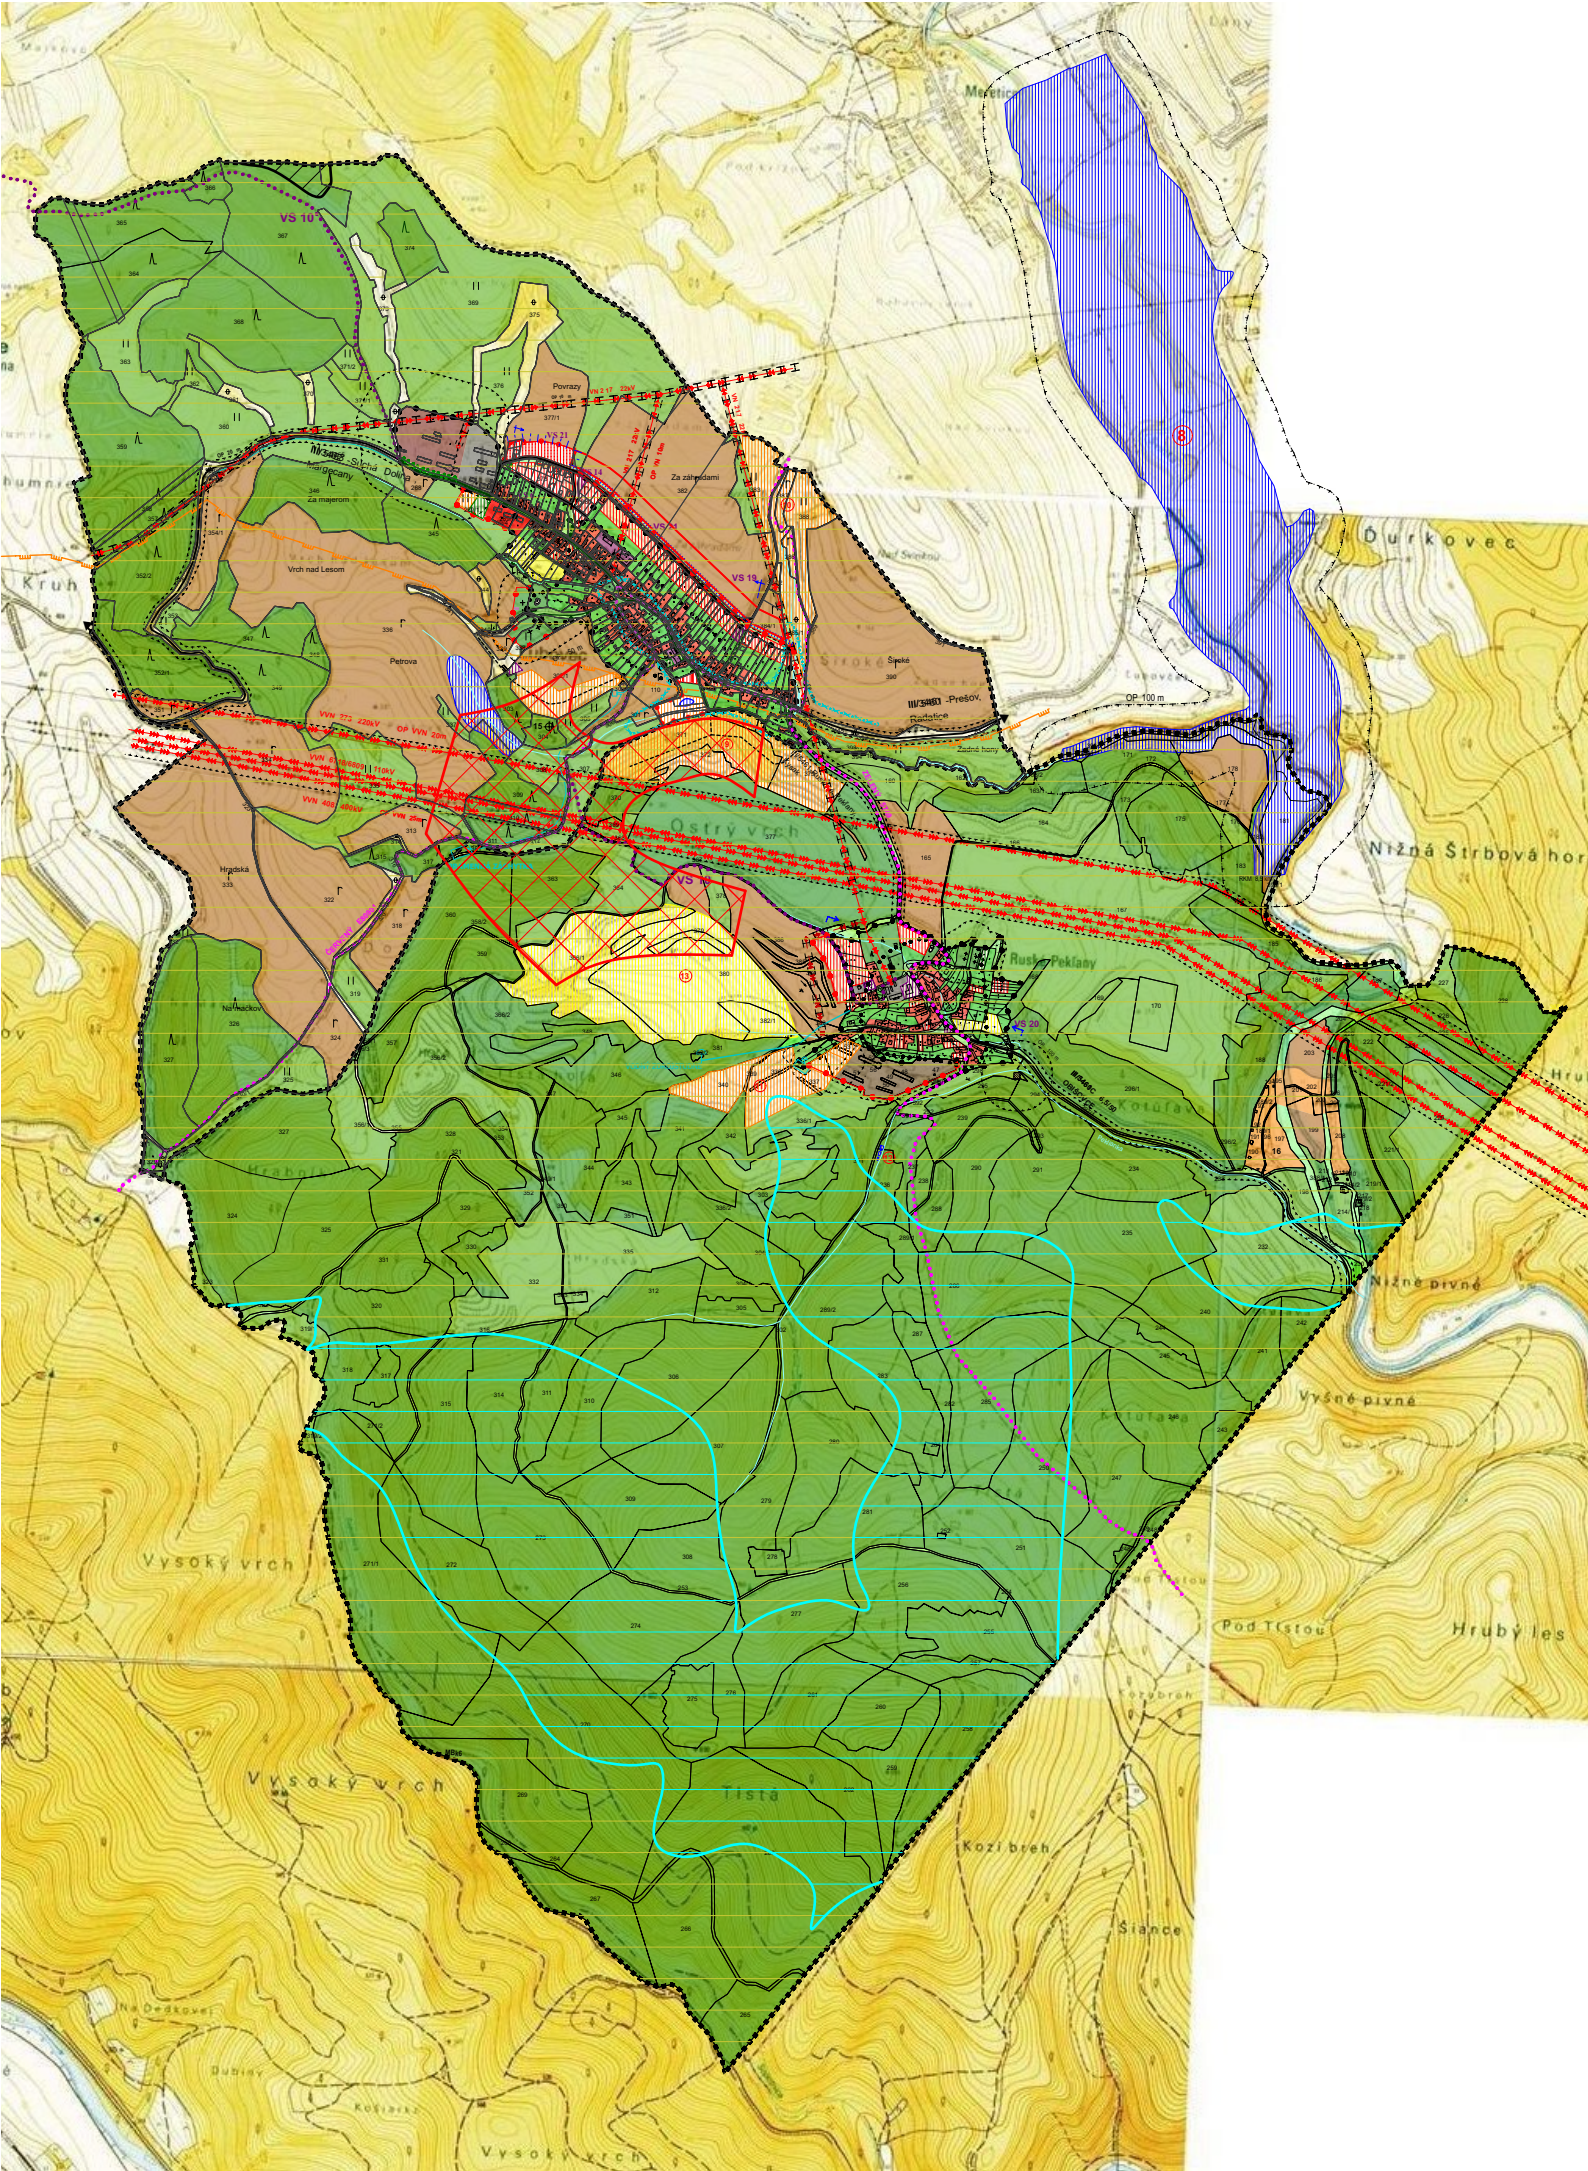

ĽUBOVEC

ÚZEMNÝ PLÁN OBCE
AKTUALIZOVANÝ O ZMENY A DOPLNKY Č.2

SCHÉMA ZÁVÄZNÝCH ČASŤÍ RIEŠENIA

STAV	NÁVRH	VÝHLAD	
			KATASTRÁLNA HRANICA
			HRANICA ZASTAVANÉHO ÚZEMIA OBCE
			PLOCHA RODINNÝCH DOMOV
			PLOCHA BYTOVÝCH DOMOV
			PLOCHA OBČIANSKEHO VYBAVENIA
			PLOCHA CESTOVNÉHO RUCHU A REKREÁCIE
			PLOCHA ŠPORTU
			PLOCHA POĽNOHOSPODÁRSKEJ VÝROBY
			PLOCHA VÝROBY SKLADOV A SKLÁDOK
			VEREJNÁ ZELEŇ
			ZELEŇ RODINNÝCH DOMOV
			VYHRADENÁ ZELEŇ - CINTORÍN
			VYHRADENÁ ZELEŇ - IZOLAČNÁ ZELEŇ
			SPRIEVODNÁ - LÍNOVÁ ZELEŇ
			TRVALÝ TRÁVNATÝ PORAST
			LESY
			ORNÁ PŮDA
			PLOCHA TECHNICKÉHO VYBAVENIA
			ARCHEOLOGICKÁ LOKALITA
			REGULÁCIA VODNÝCH TOKOV
			OCHRANA ZASTAV. ÚZEMIA PRED POVRCH. VODAMI
			VODNÉ TOKY A PLOCHY
			VRT
			OCHRANNÉ PÁSMO
			CESTA III. TRIEDY
			MIESTNA KOMUNIKÁCIA
			VÝZNAMNÁ ÚČELOVÁ KOMUNIKÁCIA
			CYKLOTURISTICKÉ TRASY
			VN VEDENIE VZDUŠNÉ
			VVN VEDENIE VZDUŠNÉ
			TRAFOSTANICA
			VODOVOD
			VODNÝ ZDROJ
			VODOJEM
			HRANICA TLAKOVÉHO PÁSMO
			SPLÁŠKOVÁ KANALIZÁCIA TLAKOVÁ
			VTL PLYNOROVODY
			VN VEDENIE PODZEMNÉ
			NÍZKE RADÓNOVÉ RIZIKO - 36,7%
			STREDNÉ RADÓNOVÉ RIZIKO - 63,0%
			PROGNÓZA ZVÝŠENÉHO RADÓNOVÉHO RIZIKA
			STABILIZOVANÁ SVAHOVÁ DEFORMÁCIA

- Zoznam verejnoprospešných stavieb**
- VS 1** Stavby verejnej občianskej vybavenosti a sociálnej infraštruktúry
Dostavba materskej školy.
- VS 2** Dostavba a rekonštrukcia základnej školy a rozšírenie jestvujúcich zariadení areálu.
- VS 3** Dostavba a rekonštrukcia kultúrneho domu pre komunitné centrum obce.
- VS 4** Stavba verejného športového ihriska.
- VS 5** Rekonštrukcia ciest III. triedy v zastavanej časti obce na kategóriu B3–MZ 8,5/50(40).
- VS 6** Stavby nových miestnych komunikácií v kategórii C3–MO 7,5/30, C3–MO 8/30, C3–MO 6,5/40
- VS 7** Stavby peších chodníkov pozdĺž cesty III/5461 a III/5463 v zastavaných častiach obce.
- VS 8** Stavby verejných parkovísk P 1 – P 10 v obci.
- VS 9** Stavby nových obojstranných krytých zastávok SAD.
- VS 10** Stavby dvoch turistických chodníkov.
- VS 11** Stavby rozšírenia verejného vodovodu.
- VS 12** Stavby verejnej splaškovej kanalizácie.
- VS 13** Stavba čistiarnie odpadových vôd.
- VS 14** Stavby novej energetiky a energetických zariadení
- VS 15** Stavby nových trafostaníc TS 2, TS 3 a TS 2RP a VN prípojok k nim.
- VS 16** Stavby trasy NN vedenia káblových rozvodov v zemi s napojením z jestvujúcich a nových zdrojov elektrickej energie.
- VS 17** Stavby verejného osvetlenia v nových obytných a športových lokalitách.
- VS 18** Stavby potrebného rozšírenia STL plynovodov.
- VS 19** Stavby pripojných metalických a optických káblov pre jednotlivé lokality v súbehu s trasami vedení sekundárnej NN siete v obci.
- VS 20** Stavby regulácií a úprav Peklianskeho potoka a jeho prítokov.
- VS 21** Stavby na umiestnenie ochrany pred povrchovými vodami severovýchodnej a severnej zastavanej obce v časti Ľubovec.
- VS 22** Stavba na kompostovanie organického odpadu na hospodárskom dvore.
- VS 23** Stavby peších chodníkov

STAV :
15 HYDROGEOLOGICKÉ VRTY, 16 - CHATOVÁ OBLASŤ- PILLEROV MLYN

○ NÁVRH :
8- VODNÁ NÁDRŽ, 9 AREÁL REKREÁCIE S KÚPALISKOM, 10 - CHATOVÁ OBLASŤ,
11 VÝBEH KONÍ, 12 RYBNÍK, 13 GOLFOVÉ IHRISKO, 14 REKREAČNÝ AREÁL, 15 RYBNÍK,