


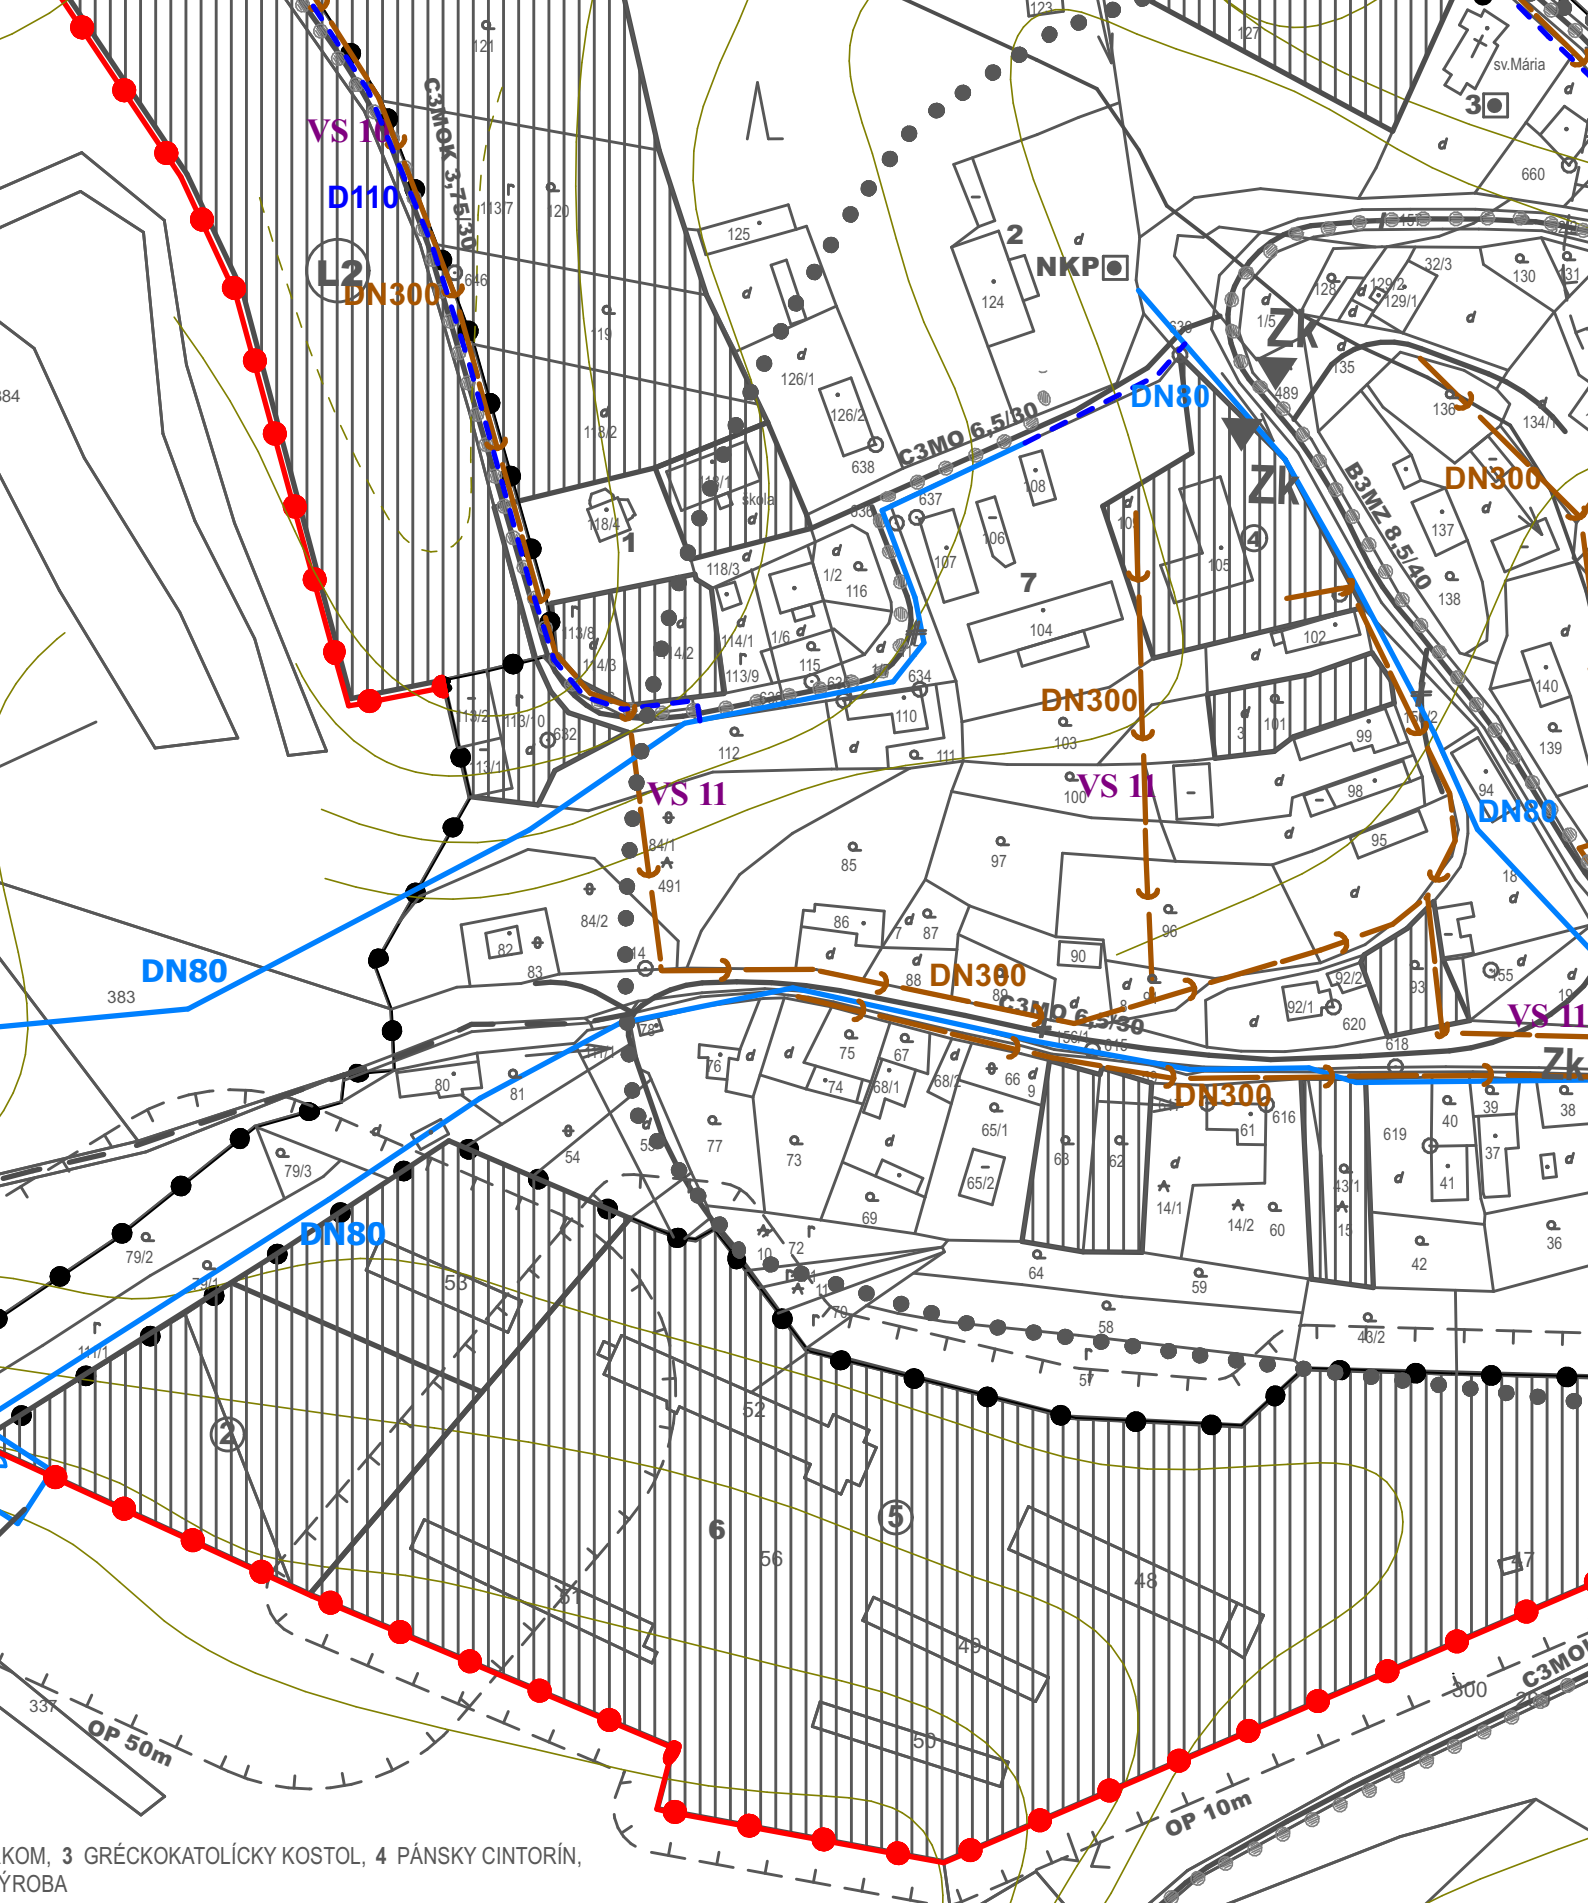

# **ÚZEMNÝ PLÁN OBCE LÚBOVEC - časť Ruské Pekľany** **aktualizovaný o Zmeny a doplnky č.2**

Výkres č.4

Výkres riešenia verejného technického vybavenia - vodné hospodárstvo