


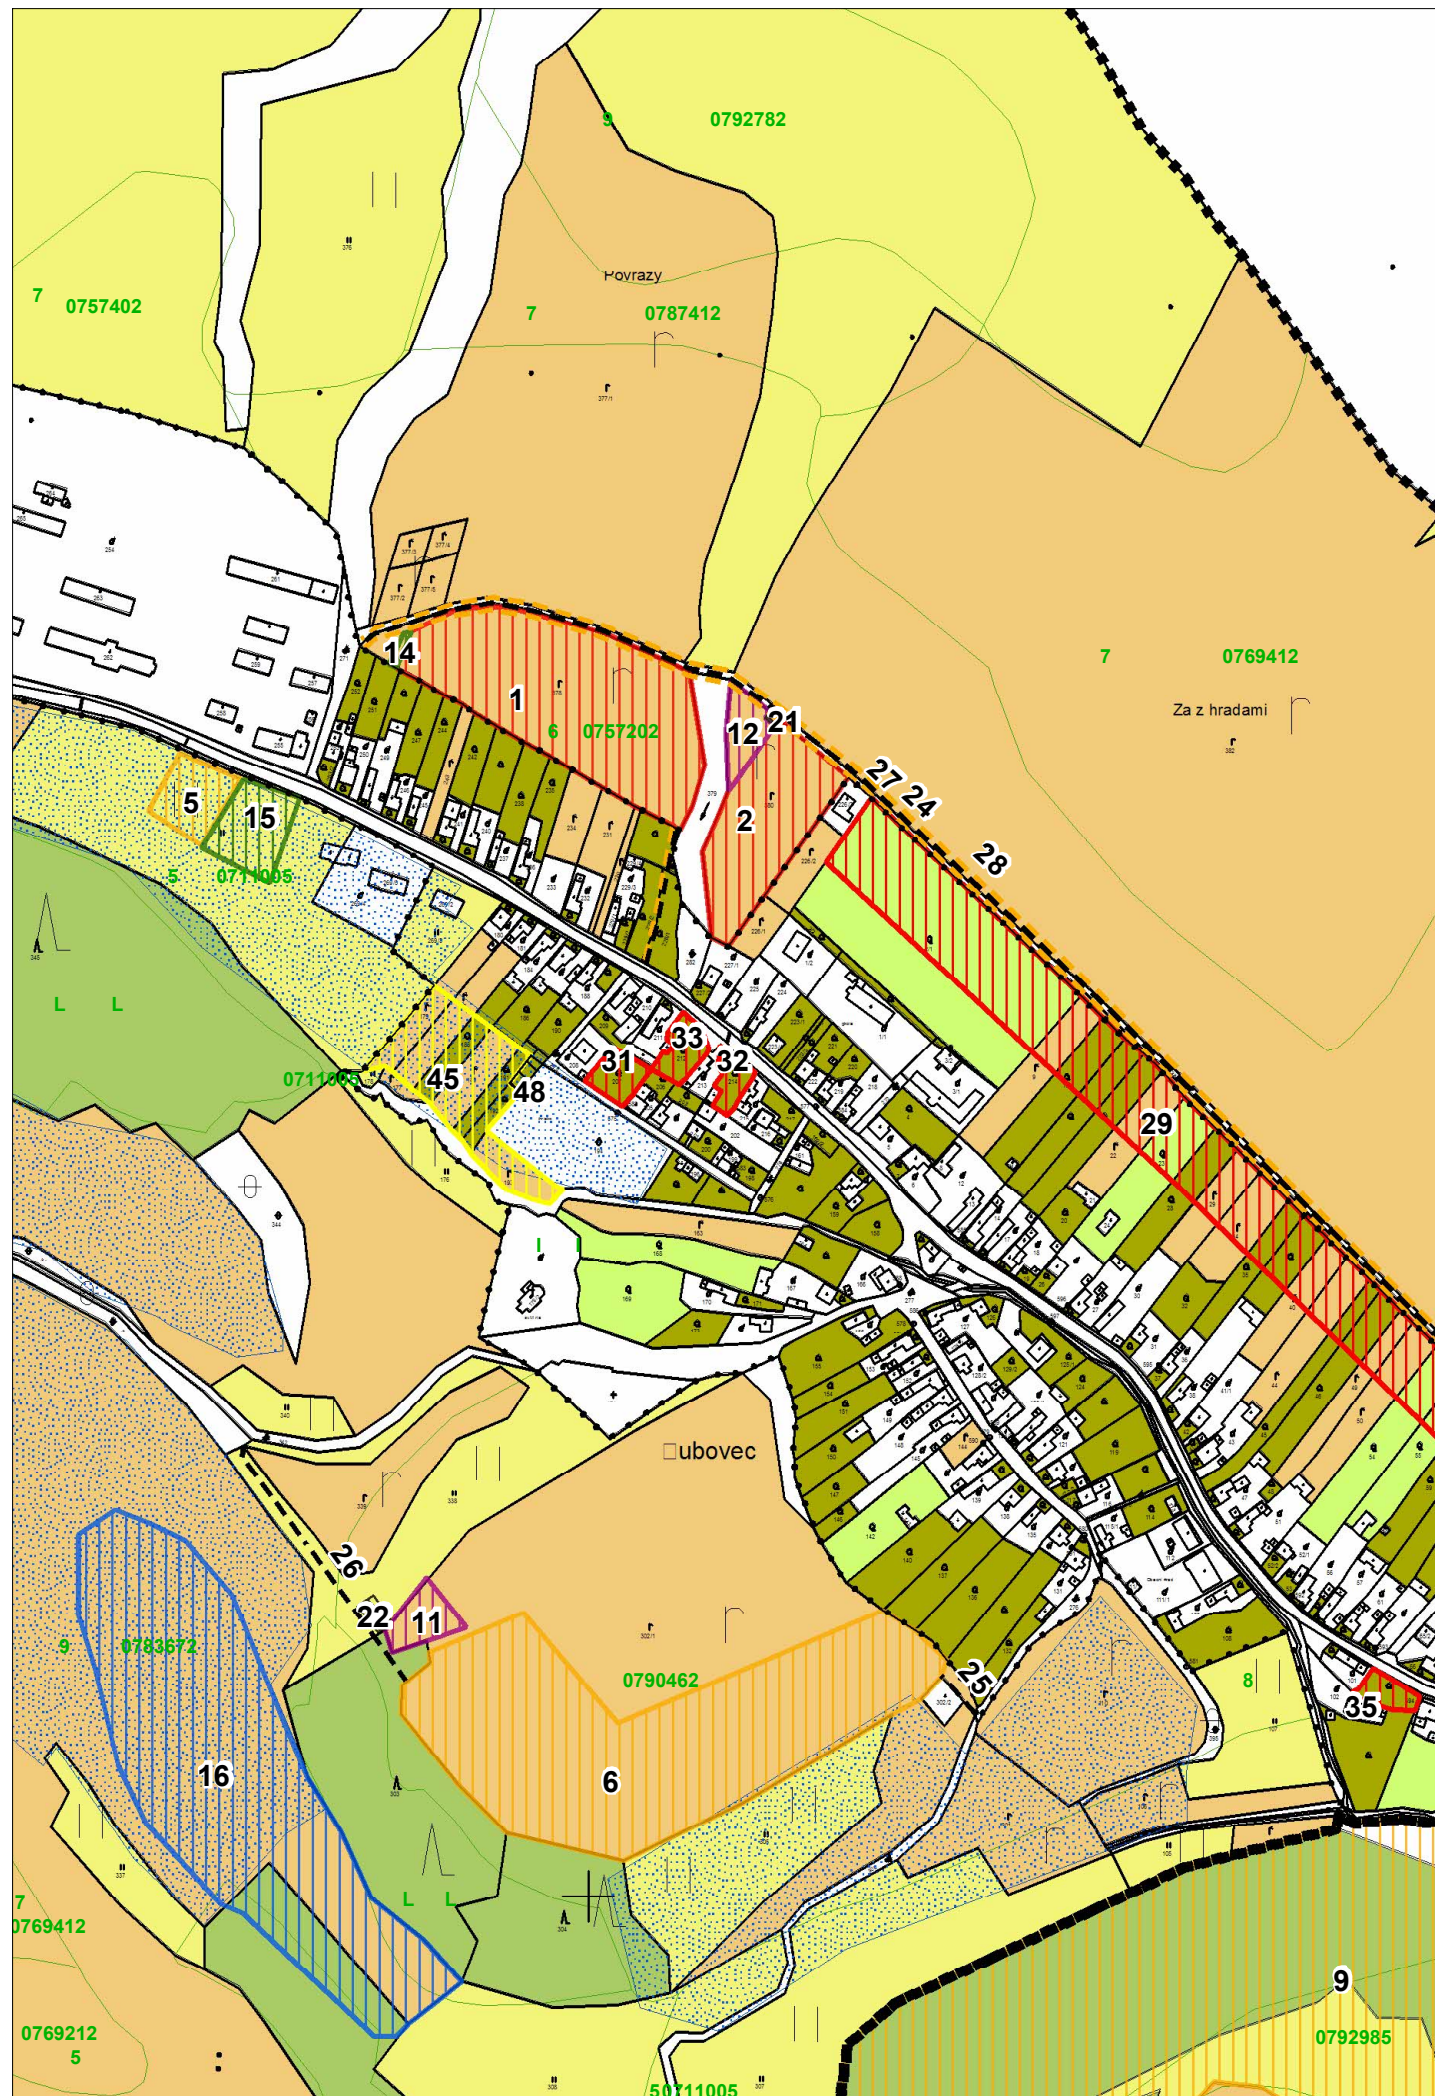

Schvaľovacia doložka:
Označenie schvaľovacieho orgánu: Obecné zastupiteľstvo v Ľubovci
Číslo uznesenia a dátum schválenia: 18/2008 23.9.2008
Číslo VZN obce, ktorým sa vyhlasuje záväzná časť ÚPN obce: 3/2008
Oprávnená osoba: Jozefína Štofánová - starostka obce

Ing. arch. Daniel ALMÁSSY
autorizovaný architekt
1155AA

OBEC
ĽUBOVEC

„Tento projekt bol realizovaný s finančnou pomocou Európskej únie z Európskeho fondu regionálneho rozvoja (ERDF) prostredníctvom Operačného programu Základná infraštruktúra, ktorého riadiacim orgánom je Ministerstvo výstavby a regionálneho rozvoja Slovenskej republiky“

0 145 290 580 m

ÚZEMNÝ PLÁN OBCE ĽUBOVEC

v.č.:

7

Ing. arch. Daniel Almássy, Bajkalská č.15, 080 01 Prešov


VÝKRES PERSPEKTÍVNEHO POUŽITIA POĽNOHOSPODÁRSKEJ A LESNEJ PÓDY NA
NEPOĽNOHOSPODÁRSKE ÚČELY

M = 1 : 5 000

OBSTÁRAVATEĽ: obec ĽUBOVEC

RIEŠITELIA: Ing. arch. Daniel Almássy, Ing. arch. Vladimír Nedelko, Akad. arch. Ing. arch. Jozef Zelem,
Ing. Ján Stano, Ing. Ivan Bača, Ing. Ján Staroň, Ing. Vasil Vachna, Jozef Andrej, Matej Harčarik

SPRACOVANÉ: 08.2008

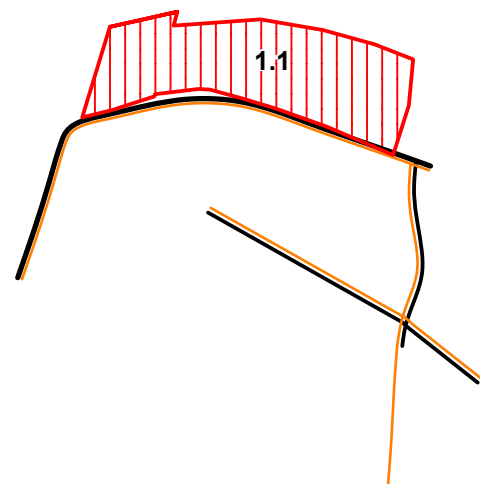

ÚZEMNÝ PLÁN OBCE L'UBOVEC, ZMENY A DOPLNKY Č.1

M Projekt plus Sládkovičova 9/A, 080 01 Prešov


VÝKRES PERSPEKTÍVNEHO POŽITIA POĽNOHOSPODÁRSKEJ A LESNEJ PÔDY
NA NEPOĽNOHOSPODÁRSKE ÚČELY - NÁLOŽKA

OBSTARÁVATEĽ: **OBEC L'UBOVEC**

HLAVNÝ RIEŠITEL: Ing. arch. Mária Čutková, autorizovaný architekt SKA č. aut. osv.: 0377 AA

RIEŠITELIA: Ing. arch. Marián Čutka, Ing. arch. Anna Šmeringaiová


SPRACOVANÉ: **APRÍL 2021**

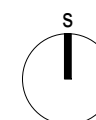

M 1: 5 000

v.č.:

7

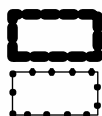

HRANICA K.Ú. L'UBOVEC A K.Ú. RUSKÉ PEKĽANY

HRANICA ZASTAVANÉHO ÚZEMIA OBCE

FUNKČNÉ VYUŽITIE



PLOCHA RODINNÝCH DOMOV



PLOCHA CESTOVNÉHO RUCHU A REKREÁCIE



PLOCHA OBČIANSKEJ VYBAVENOSTI



PLOCHA ŠPORTU



VEREJNÁ ZELEŇ, IZOLAČNÁ ZELEŇ



ČOV



VODNÉ TOKY A PLOCHY



PLOCHA TECHNICKEJ VYBAVENOSTI



CINTORÍN



MIESTNA KOMUNIKÁCIA



PEŠÍ CHODNÍK

DRUH POZEMKU



ORNÁ PÔDA



TRVALÝ TRÁVNY PORAST



SAD



ZÁHRADA




LES



LOKALITA S ODVODNENÍM



HRANICA, KÓD A SKUPINA KVALITY BPEJ

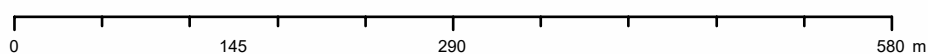

ÚZEMNÝ PLÁN OBCE L'UBOVEC

Ing. arch. Daniel Almásky, Bajkalská č.15, 080 01 Prešov

VÝKRES PERSPEKTÍVNEHO POUŽITIA POĽNOHOSPODÁRSKEJ A LESNEJ PÔDY NA
NEPOĽNOHOSPODÁRSKE ÚČELY

M = 1 : 5 000

OBSTÁRAVATEĽ: obec L'UBOVEC

RIEŠITELIA: Ing. arch. Daniel Almásky, Ing. arch. Vladimír Nedelko, Akad. arch. Ing. arch. Jozef Zelem,
Ing. Ján Stano, Ing. Ivan Bača, Ing. Ján Staroň, Ing. Vasil Vachna, Jozef Andrej, Matej Harčarik

SPRACOVANÉ : 08.2008

v.č.:

7

FUNKČNÉ VYUŽITIE



PLOCHA RODINNÝCH DOMOV



PLOCHA TECHNICKEJ VYBAVENOSTI

- MIESTNA KOMUNIKÁCIA - STAV
- - - PEŠÍ CHODNÍK
- PEŠÍ CHODNÍK - STAV

ÚZEMNÝ PLÁN OBCE LUBOVEC, ZMENY A DOPLNKY Č.1


M Projekt plus Sládkovičova 9/A, 080 01 Prešov

VÝKRES PERSPEKTÍVNEHO POUŽITIA POĽNOHOSPODÁRSKEJ A LESNEJ PÔDY
NA NEPOĽNOHOSPODÁRSKE ÚČELY - LEGENDA - NÁLOŽKA

OBSTARÁVATEĽ: **OBEC LUBOVEC**

HLAVNÝ RIEŠITEĽ: Ing. arch. Mária Čutková, autorizovaný architekt SKA č. aut. osv.: 0377 AA

RIEŠITELIA: Ing. arch. Marián Čutka, Ing. arch. Anna Šmeringaiová

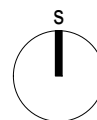

M 1: 5 000

v.č.:

7

SPRACOVANÉ: **APRÍL 2021**