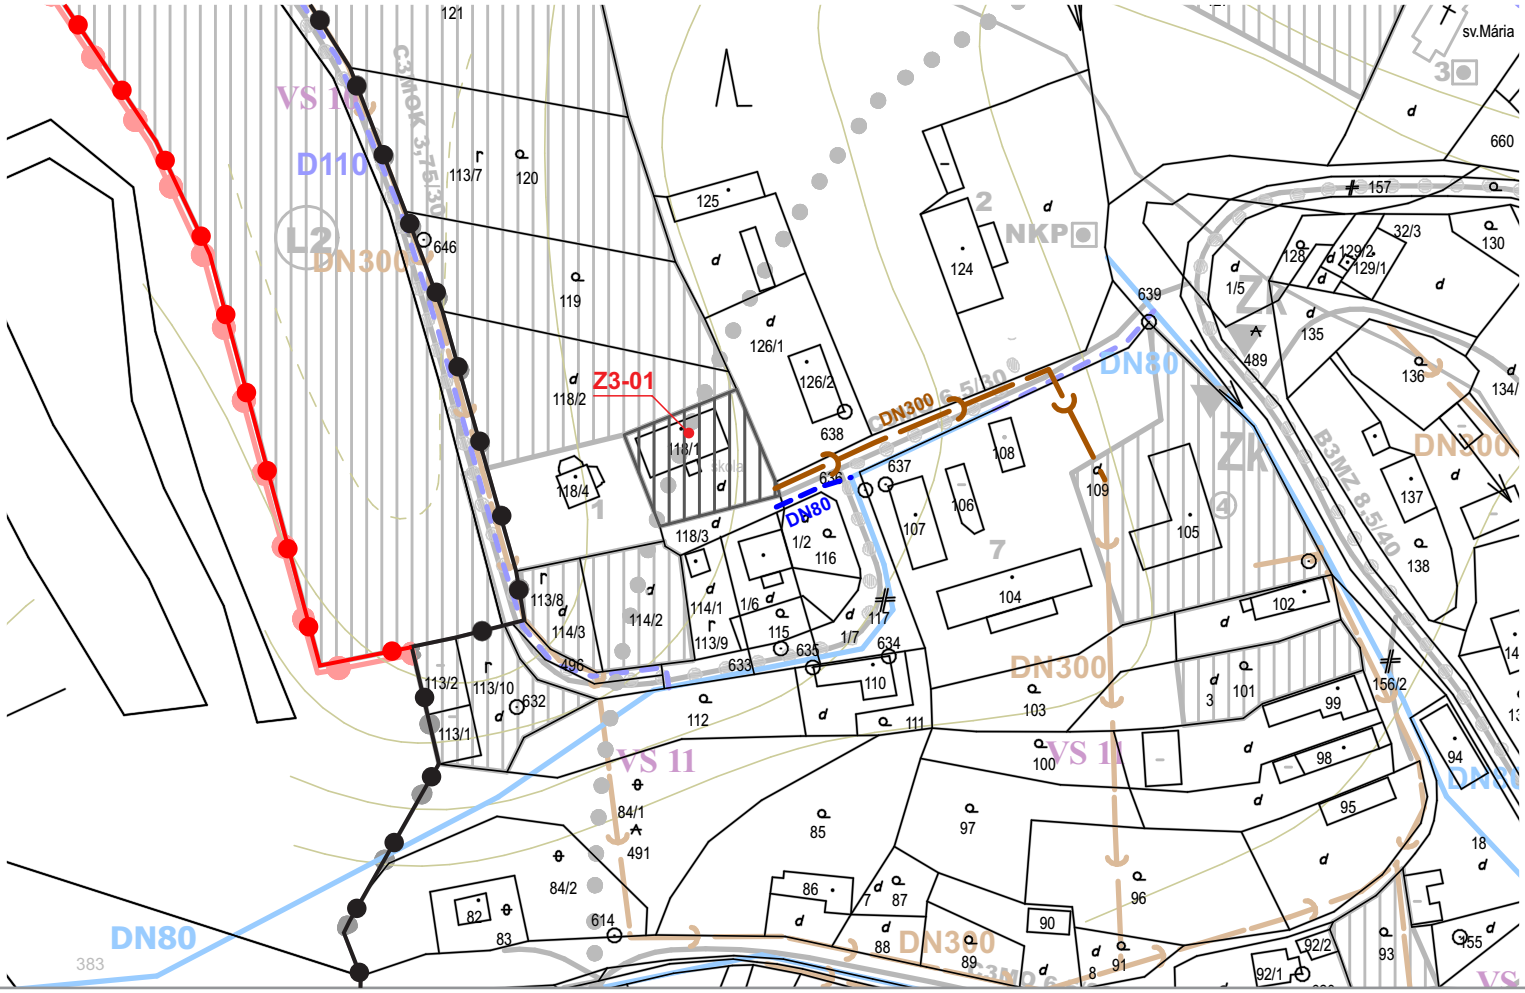

LEGENDA:

STAV	NÁVRH	
		FUNKČNÁ PLOCHA
		HRANICA ZASTAVANÉHO ÚZEMIA
		VODOVOD
		SPLAŠKOVÁ KANALIZÁCIA

NÁVRH:

Z3-01 - Rozšírenie lokality rodinných domov

Schvaľovacia doložka: Označenie schvaľovacieho orgánu: Obecné zastupiteľstvo v Ľubovci Číslo uznesenia a dátum schválenia: ..... zo dňa ..... Číslo VZN obce, ktorým sa vyhlasuje záväzná časť ZaD č.3 ÚPN O : ..... Oprávnená osoba: Mgr. Jozefína Štofanová v.r., starostka obce	

S

OBJEDNÁVATEĽ	**Obec Ľubovec**	**SPRACOVATEĽ:** **Invest Leasing s.r.o.** Duchnovičovo námestie 1 080 01 Prešov	
HLAVNÝ RIEŠITEĽ	Ing.arch. Jozef Kužma AA		
OBSAH VÝKRESU	**Výkres riešenia verejného technického vybavenia - vodné hospodárstvo**	**DÁTUM**	03/2025
		MIERKA	1:2000
NÁZOV AKCIE	**ĽUBOVEC - ÚZEMNÝ PLÁN OBCE ZMENY A DOPLNKY č.3 - NÁVRH**	**ČÍSLO VÝKRESU**	**4**