


L'UBOVEC

ÚZEMNÝ PLÁN OBCE

SCHÉMA ZÁVÄZNÝCH ČASTÍ RIEŠENIA


A VEREJNOPROSPEŠNÝCH STAVIEB

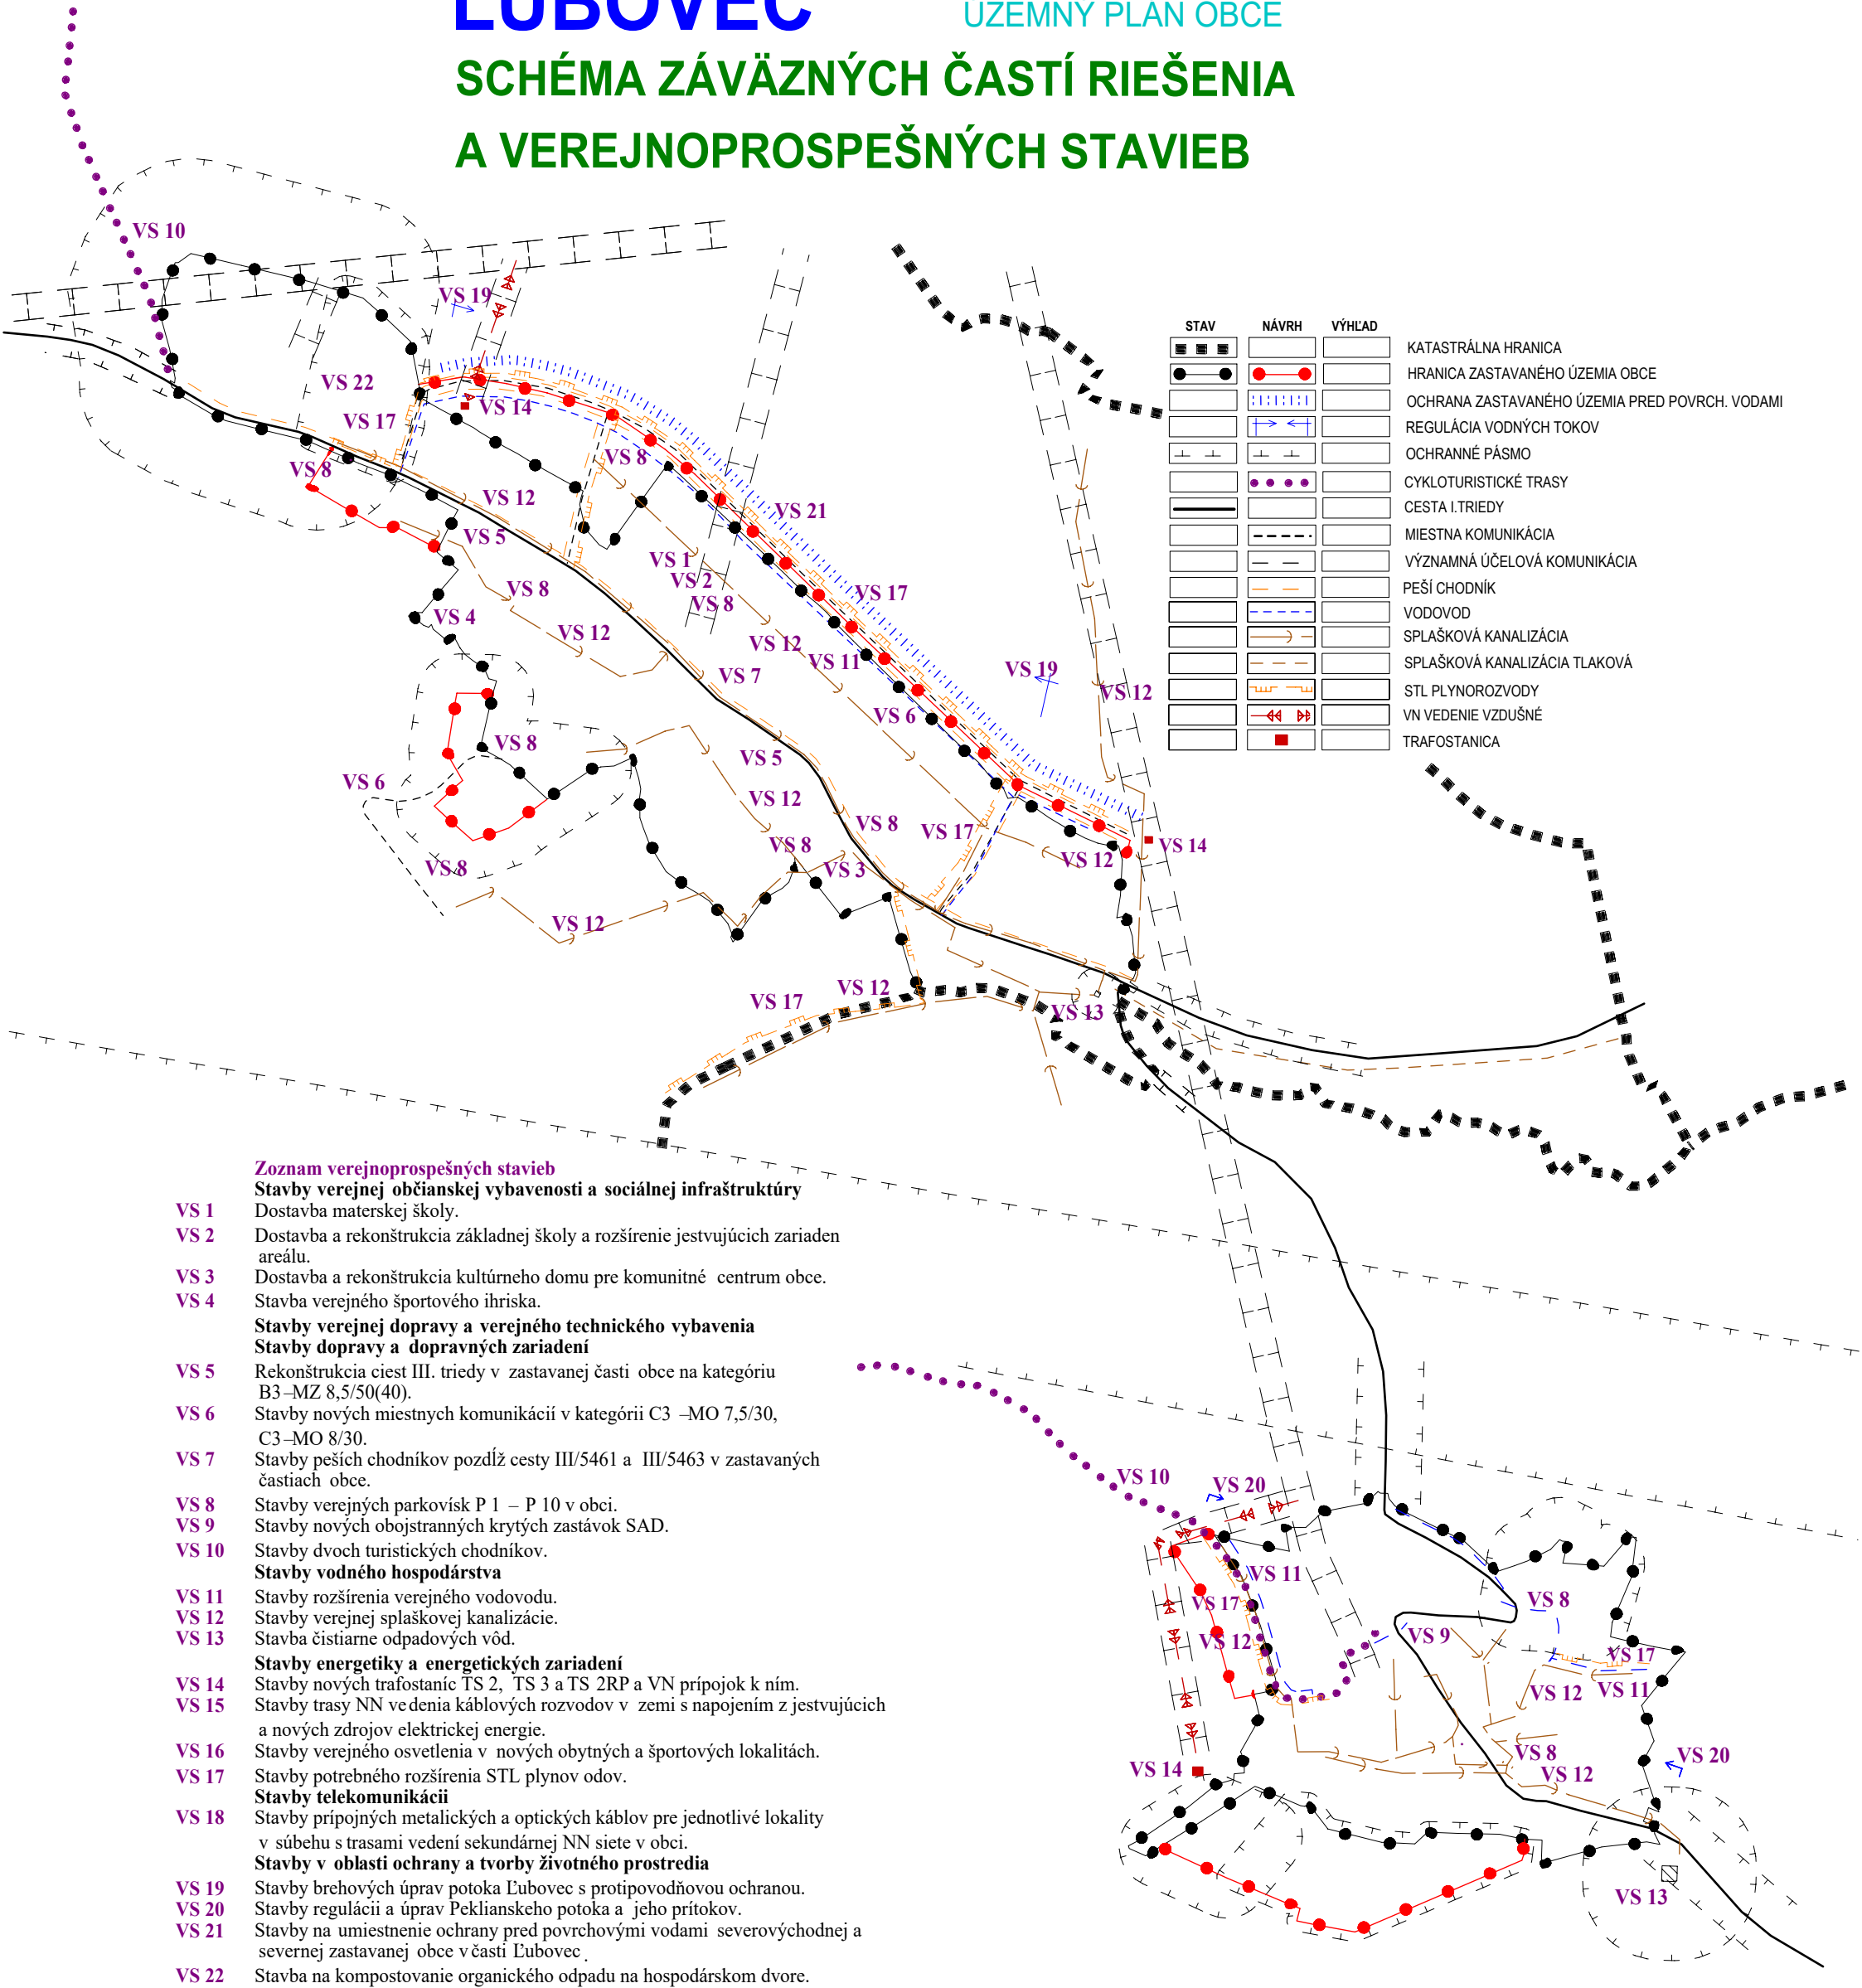

L'UBOVEC

ÚZEMNÝ PLÁN OBCE
ZMENY A DOPLNKY Č.1

SCHÉMA VEREJNOPROSPEŠNÝCH STAVIEB

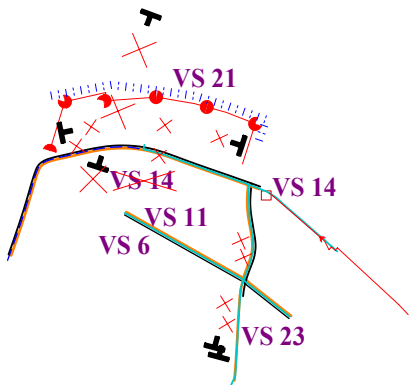

STAV	NÁVRH	VÝHL'AD	
			HRANICA ZASTAVANÉHO ÚZEMIA OBCE
			OCHRANA ZASTAVANÉHO ÚZEMIA PRED POVRCH. VODAMI
			MIESTNA KOMUNIKÁCIA
			PEŠÍ CHODNÍK
			VODOVOD
			TRAFOSTANICA
			VN VEDENIE PODZEMNÉ
			ZRUŠENIE JAVU
			ZRUŠENÝ ÚSEK LÍNIOVÉHO JAVU

Zoznam verejnoprospešných stavieb

Stavby verejnej dopravy a verejného technického vybavenia
Stavby dopravy a dopravných zariadení

VS 6 Stavby nových miestnych komunikácií v kategórii C3 –MO 7,5/30, C3–MO 8/30, C3-MO 6,5/40

Stavby vodného hospodárstva


VS 11 Stavby rozšírenia verejného vodovodu.

Stavby energetiky a energetických zariadení

VS 14 Stavby nových trafostaníc TS 2, TS 3 a TS 2RP a VN prípojok k nim.
VS 15 Stavby trasy NN vedenia káblových rozvodov v zemi s napojením z jestvujúcich a nových zdrojov elektrickej energie.
VS 16 Stavby verejného osvetlenia v nových obytných a športových lokalitách.
VS 17 Stavby potrebného rozšírenia STL plynov odov.
VS 18 Stavby prípojných metalických a optických káblov pre jednotlivé lokality v súbehu s trasami vedení sekundárnej NN siete v obci.
Stavby v oblasti ochrany a tvorby životného prostredia

VS 21 Stavby na umiestnenie ochrany pred povrchovými vodami severovýchodnej a severnej zastavanej obce v časti Ľubovec .

VS 23 Stavby peších chodníkov

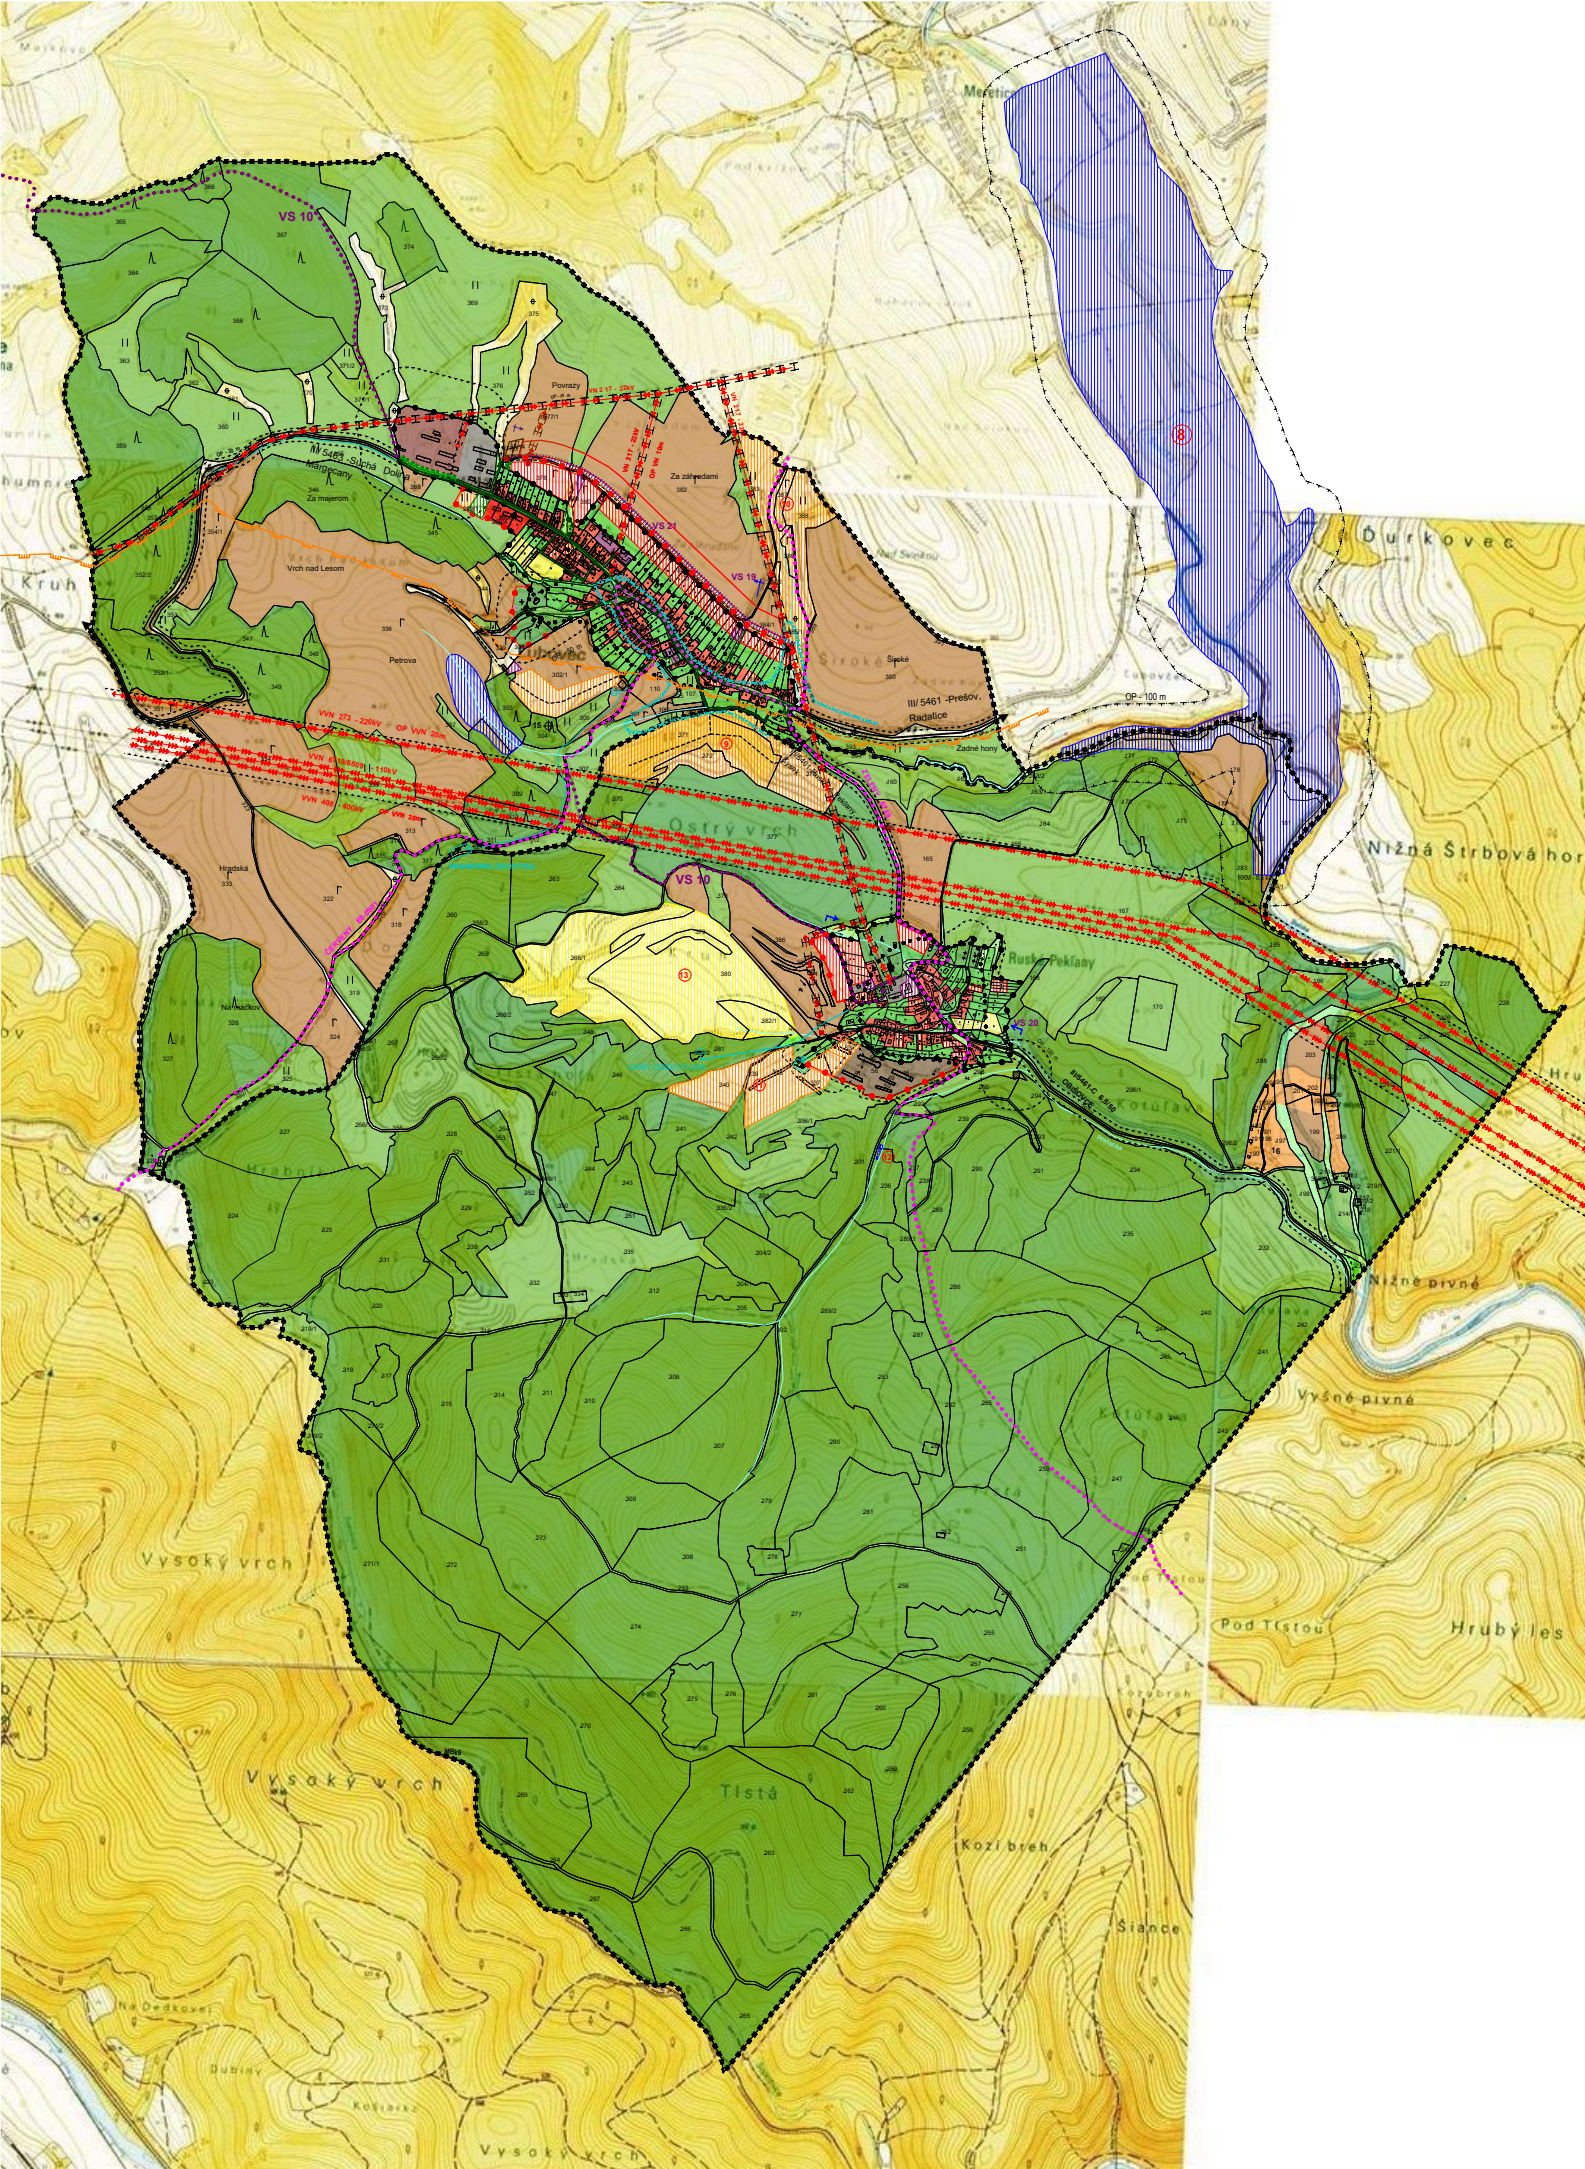

L'UBOVEC

ÚZEMNÝ PLÁN OBCE

SCHÉMA ZÁVÄZNÝCH ČASŤÍ RIEŠENIA

STAV	NÁVRH	VÝHLAD	
			KATASTRÁLNA HRANICA
			HRANICA ZASTAVANÉHO ÚZEMIA OBCE
			PLOCHA RODINNÝCH DOMOV
			PLOCHA BYTOVÝCH DOMOV
			PLOCHA OBČIANSKEHO VYBAVENIA
			PLOCHA CESTOVNÉHO RUCHU A REKREÁCIE
			PLOCHA ŠPORTU
			PLOCHA POĽNOHOSPODÁRSKEJ VÝROBY
			PLOCHA VÝROBY SKLADOV A SKLÁDOK
			VEREJNÁ ZELEŇ
			ZELEŇ RODINNÝCH DOMOV
			VYHRADENÁ ZELEŇ - CINTORÍN
			VYHRADENÁ ZELEŇ - IZOLAČNÁ ZELEŇ
			SPRIEVODNÁ - LÍNOVÁ ZELEŇ
			TRVALÝ TRÁVNATÝ PORAST
			LESY
			ORNÁ PÔDA
			PLOCHA TECHNICKÉHO VYBAVENIA
			ARCHEOLOGICKÁ LOKALITA
			REGULÁCIA VODNÝCH TOKOV
			OCHRANA ZASTAV. ÚZEMIA PRED POVRCH. VODAMI
			VODNÉ TOKY A PLOCHY
			VRT
			OCHRANNÉ PÁSMO
			CESTA III. TRIEDY
			MIESTNA KOMUNIKÁCIA
			VÝZNAMNÁ ÚČELOVÁ KOMUNIKÁCIA
			CYKLOTURISTICKÉ TRASY
			VN VEDENIE VZDUŠNÉ
			VVN VEDENIE VZDUŠNÉ
			TRAFOSTANICA
			VODOVOD
			VODNÝ ZDROJ
			VODOJEM
			HRANICA TLAKOVÉHO PÁSMO
			SPLÁŠKOVÁ KANALIZÁCIA TLAKOVÁ
			VTL PLYNOROZVODY

- Zoznam verejnoprospešných stavieb**

